


				12-11-2018-ОДД		
		Подпись	Дата	Санкт-Петербург, наб. канала Грибоедова (четная сторона) от Вознесенского пр. до пер. Гривцова; наб. канала Грибоедова (нечетная сторона) от Казанчейевской ул. до д. 63 по наб. канала Грибоедова;		
				Проведение киносьемки	Стадия	Лист
					Р	6-2
				2 этап. Проведение киносьемки с 06:00 14.12.2018 до 16.12.18 09:00	Листов	
					Р	15
Разработал	Зуев		12.18			
Проверил	Федоров		12.18			
Н. контроль	Денисов		12.18			



**Схема объезда на время проведения киносъемки.**  
**Закрытие движения транспорта по наб. канала Грибоедова(четная сторона) от Вознесенского пр. до пер.Гривцова;**  
**наб. канала Грибоедова(нечетная сторона) от Казначейской ул. до д.63 по наб.канала Грибоедова;**  
**с 06:00 14.12.2018 до 09:00 16.12.2018**

Объезд осуществляется по Вознесенскому пр. - Садовой ул. – пер.Гривцова

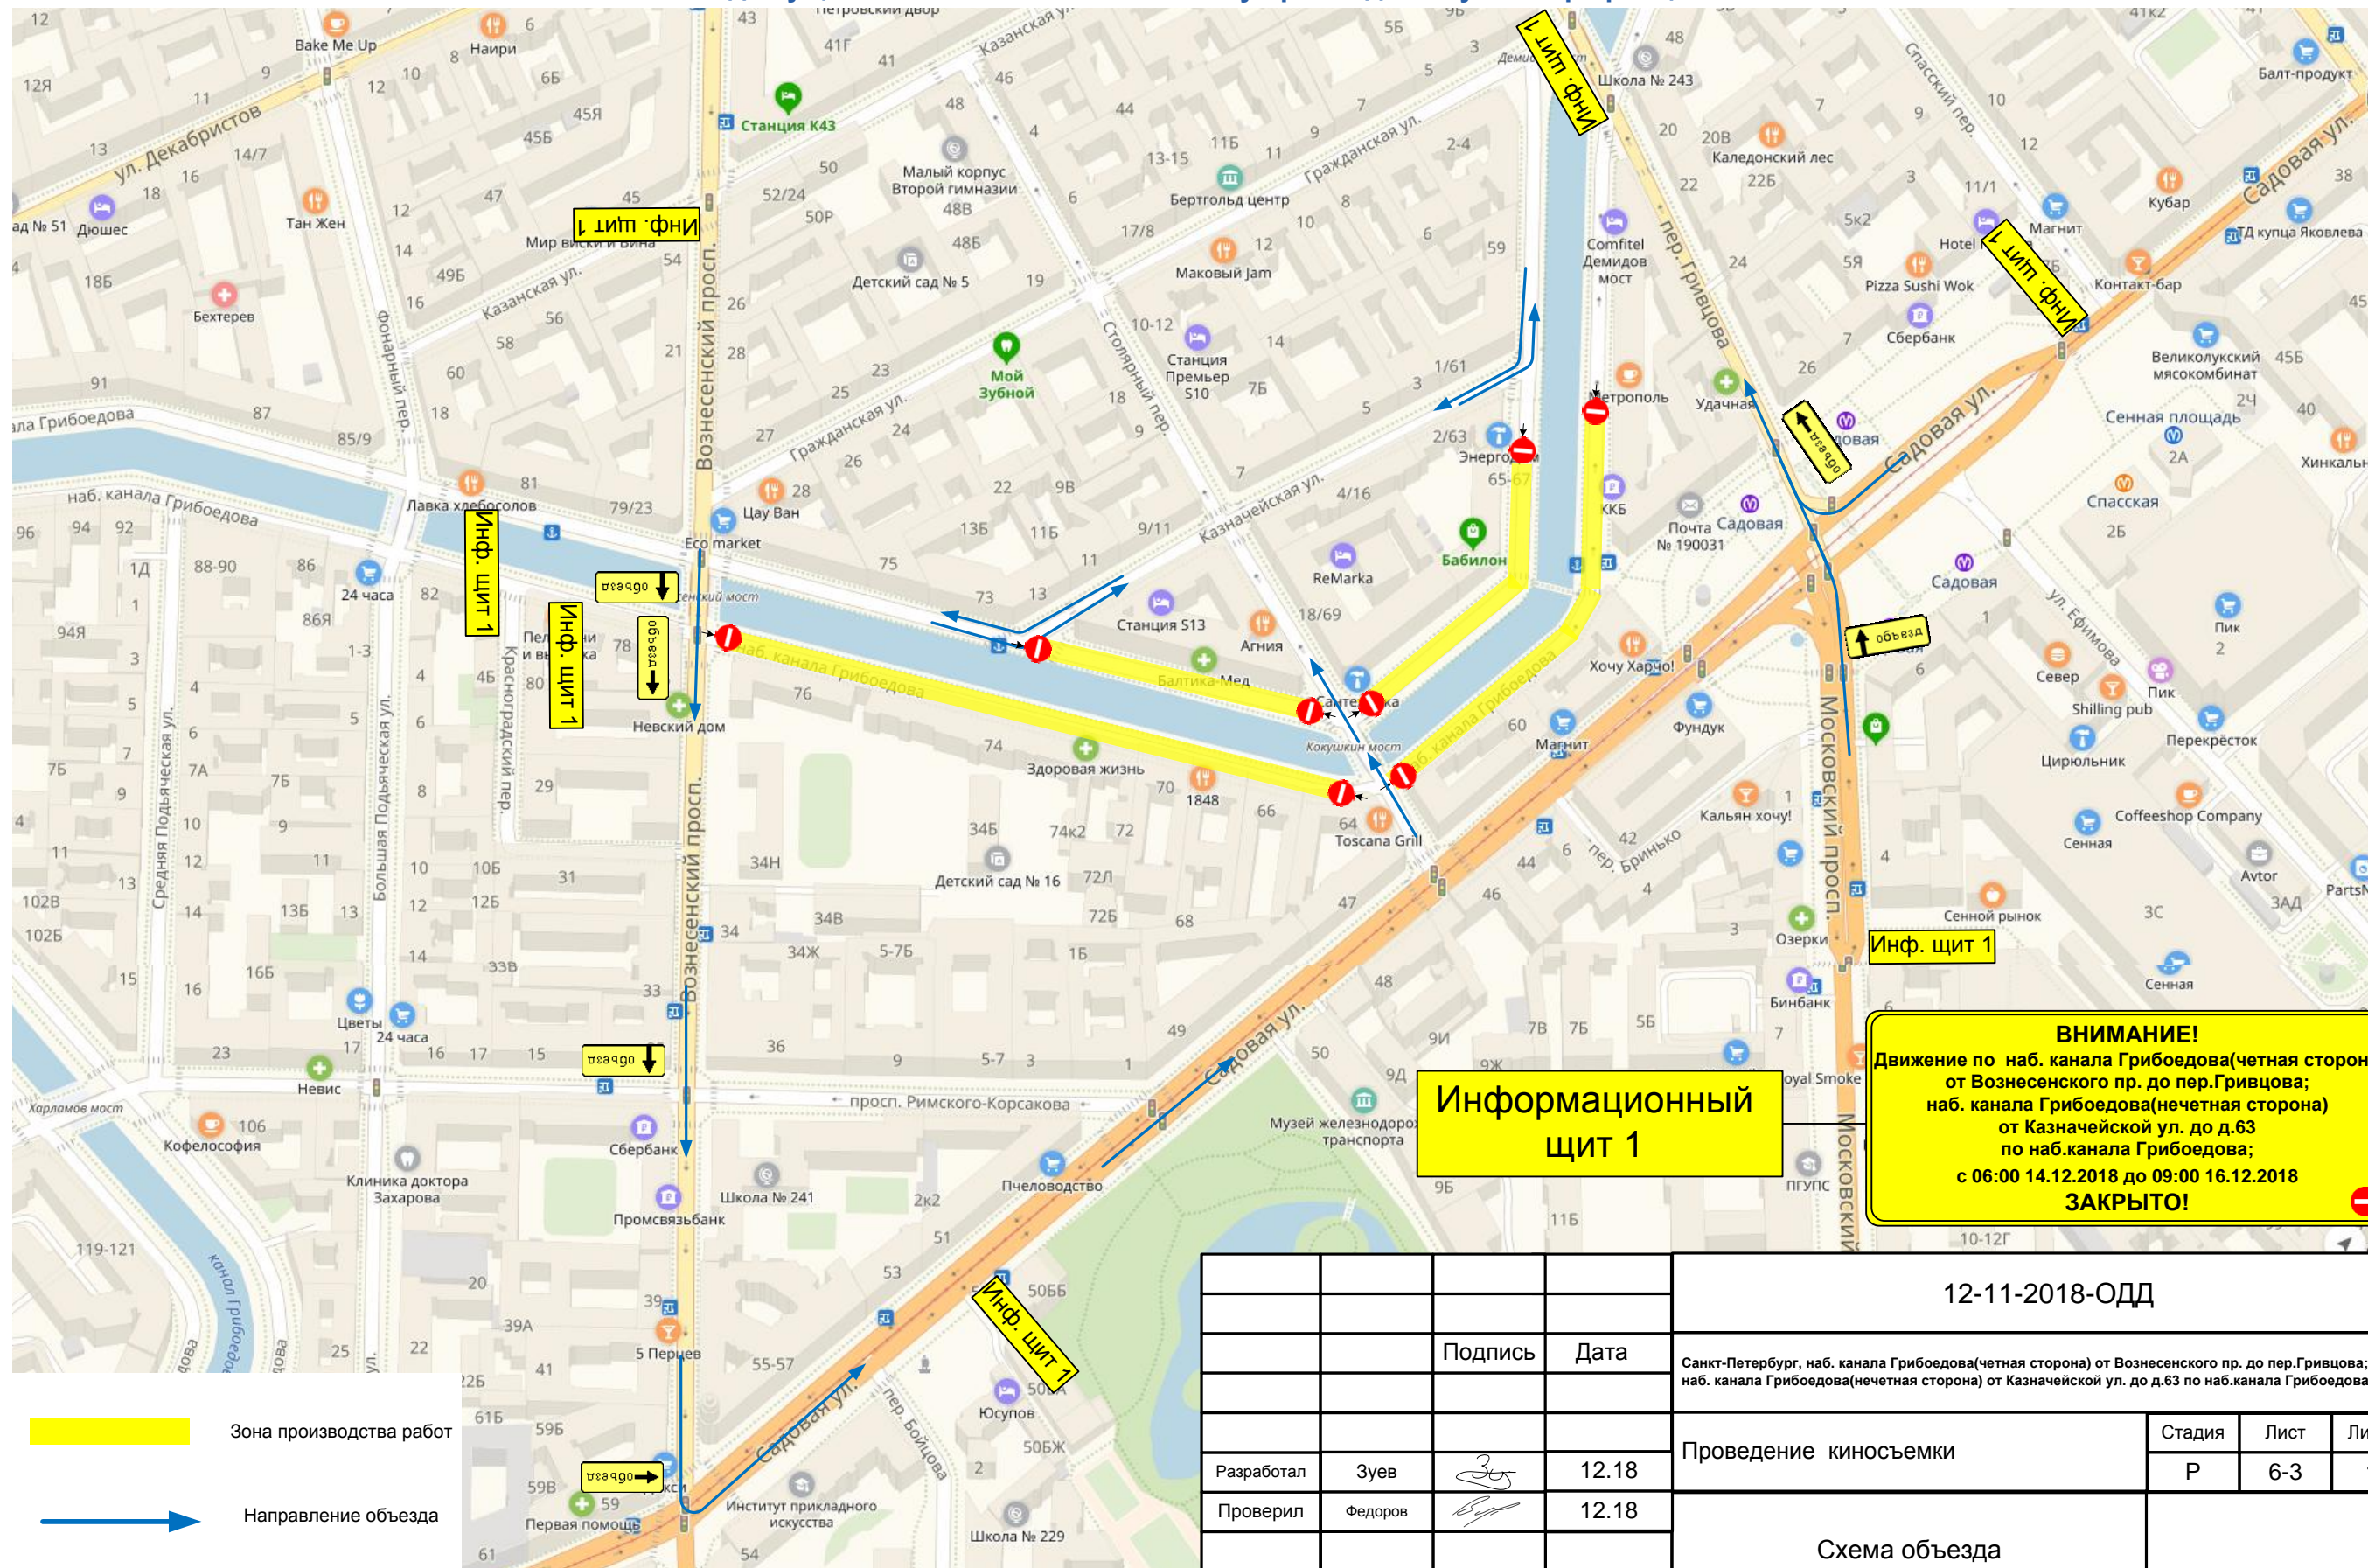

				12-11-2018-ОДД		
		Подпись	Дата	Санкт-Петербург, наб. канала Грибоедова(четная сторона) от Вознесенского пр. до пер.Гривцова; наб. канала Грибоедова(нечетная сторона) от Казначейской ул. до д.63 по наб.канала Грибоедова;		
				Проведение киносъемки	Стадия	Лист
Разработал	Зуев		12.18		Р	6-3
Проверил	Федоров		12.18			15
				Схема объезда 2 этап		
Н. контроль	Денисов		12.18			