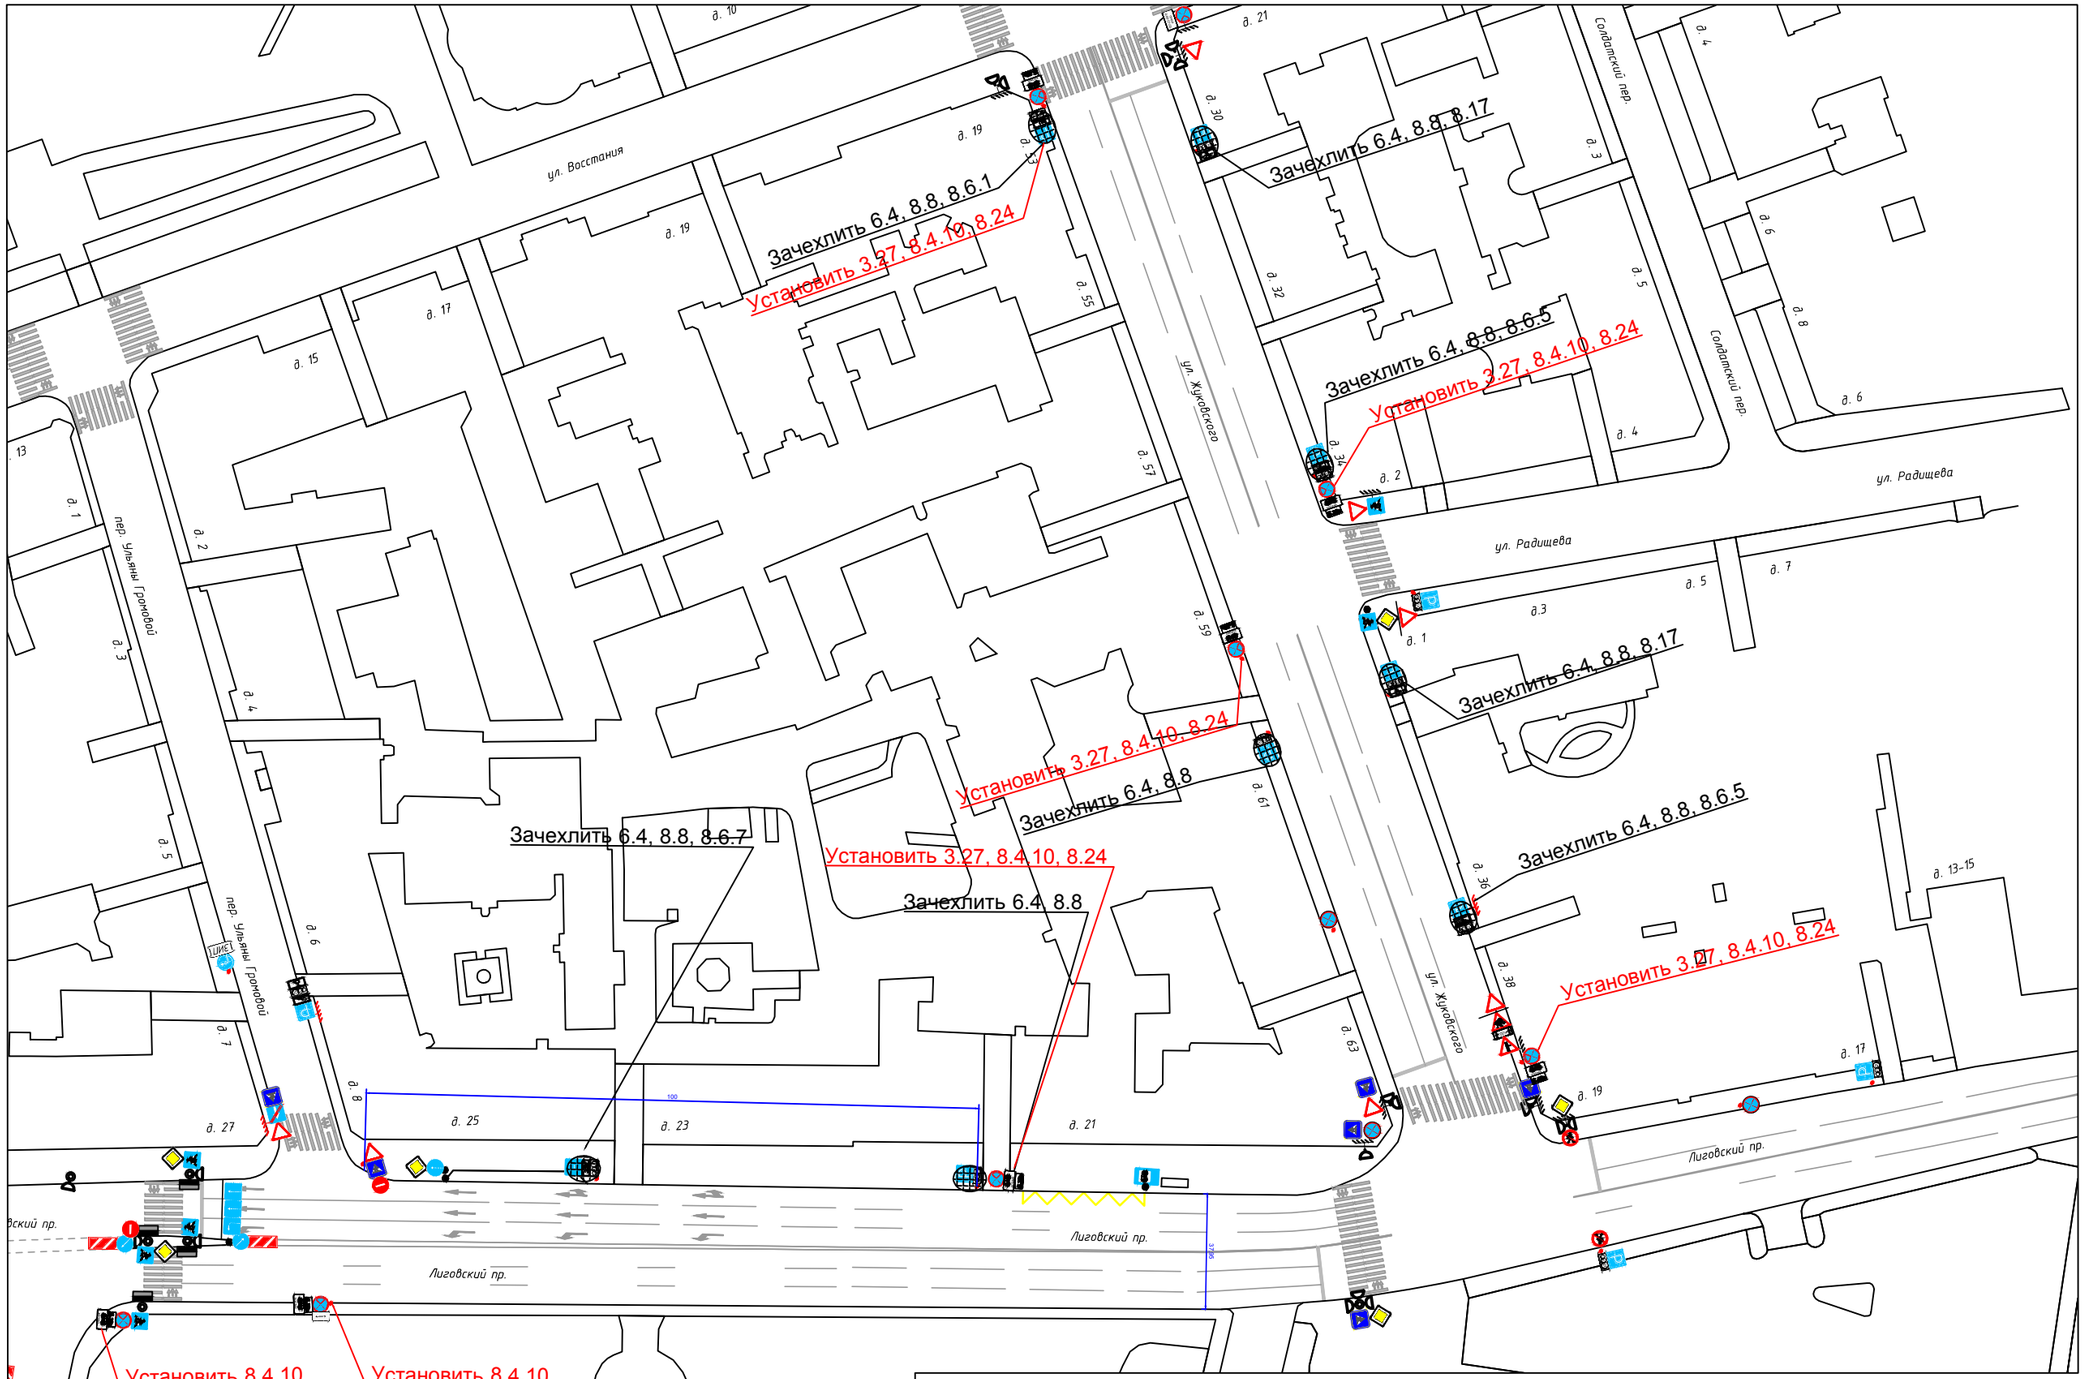

Изм.	Кол.уч.	Лист	N док.	Подп.	Дата
Разработал		Крылова			18.19
Проверил		Семеничева			18.19

27.01.2019 (00:00-23:59)

г. Санкт-Петербург, Центральный район,
Лиговский пр. (от 2-й Советской ул. до ул. Жуковского)
ул. Жуковского (от Лиговского пр. до ул. Восстания)

Схема расстановки дорожных знаков 3.27 "Остановка запрещена" с табл. 8.24 "Работает эвакуатор", 8.4.10 "Кроме вида транспортного средства"

Стадия	Лист	Листов
Р		

29.01.2019 (00:00-23:59)

СПб ГКУ"ДОДД"