



Существующая схема ТСОД и существующий ситуационный план

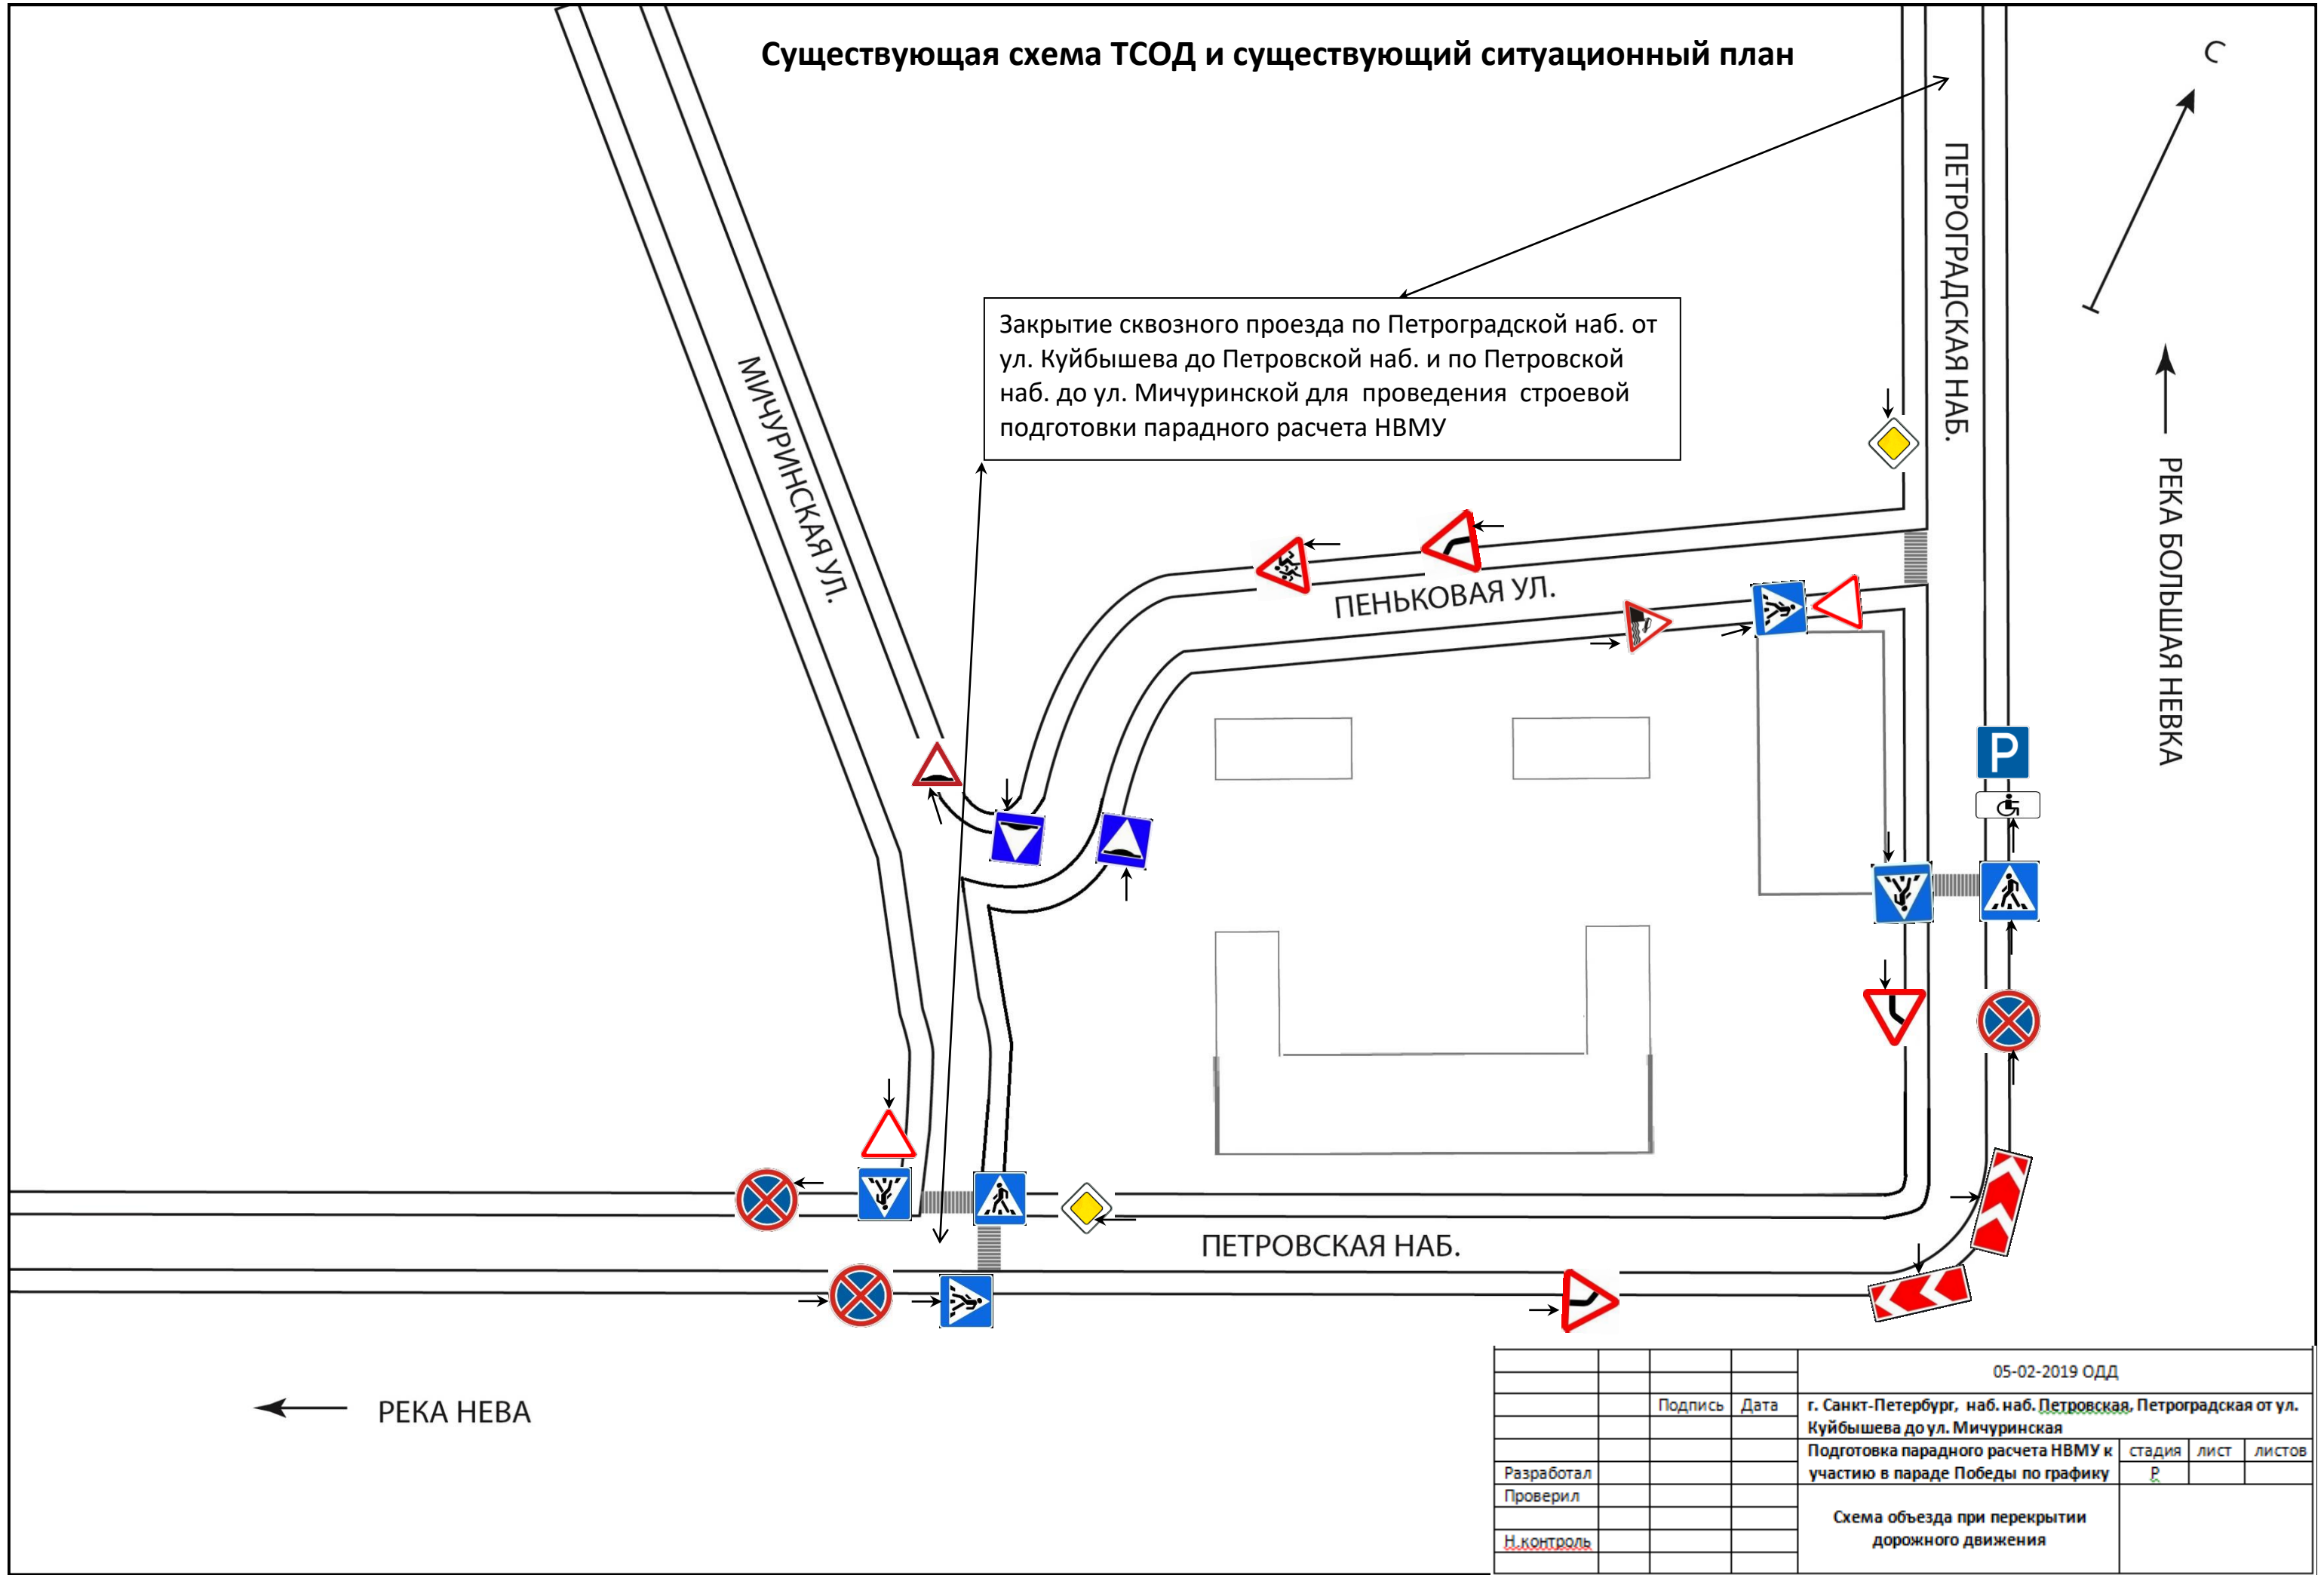

				05-02-2019 ОДД			
		Подпись	Дата	г. Санкт-Петербург, наб. наб. Петровская, Петроградская от ул. Куйбышева до ул. Мичуринская			
Разработал				Подготовка парадного расчета НВМУ к участию в параде Победы по графику	стадия	лист	листов
Проверил					Р		
Н. контроль				Схема объезда при перекрытии дорожного движения			

Схема организации дорожного движения при проведении строевых занятий  
парадного расчета НВМУ

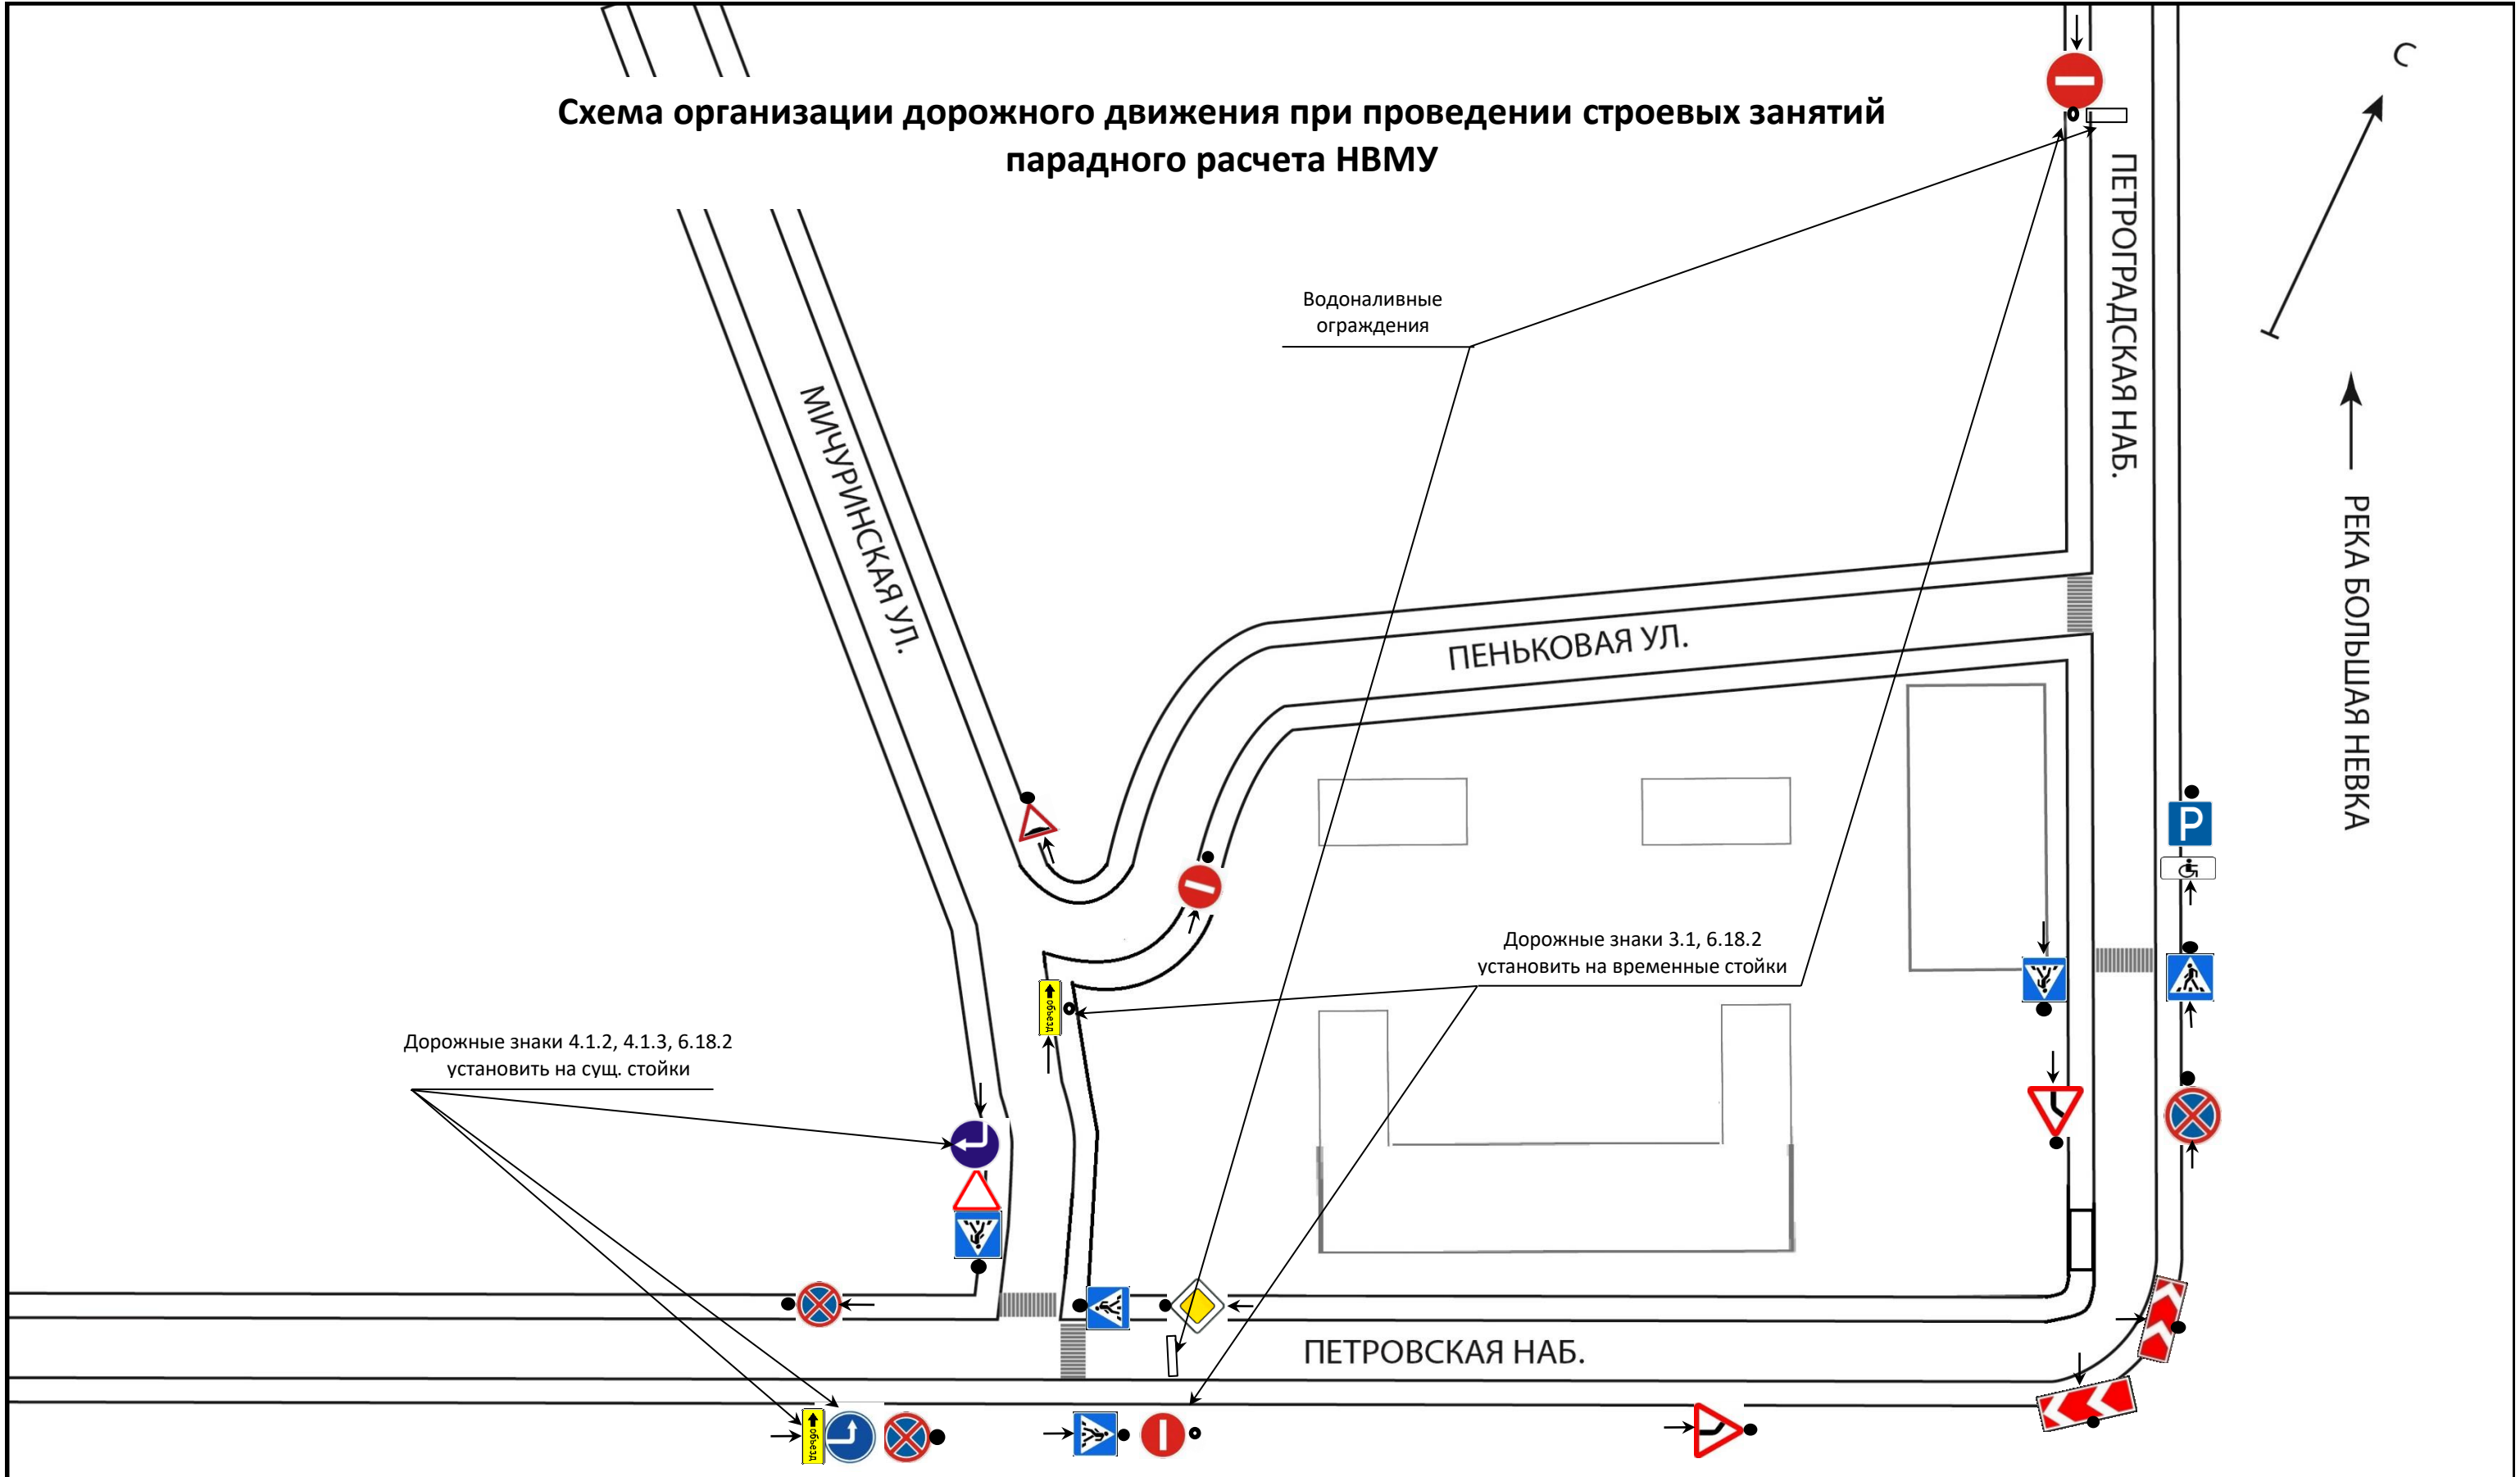

				05-02-2019 ОДД		
		Подпись	Дата	г. Санкт-Петербург, наб. наб. Петровская, Петроградская от ул. Куйбышева до ул. Мичуринская		
				Подготовка парадного расчета НВМУ к участию в параде Победы.		
Разработал				стадия	лист	листов
Проверил				Р		
Н.контроль				Схема организации дорожного движения		



Объезд осуществляется по ул. Мичуринской .

