




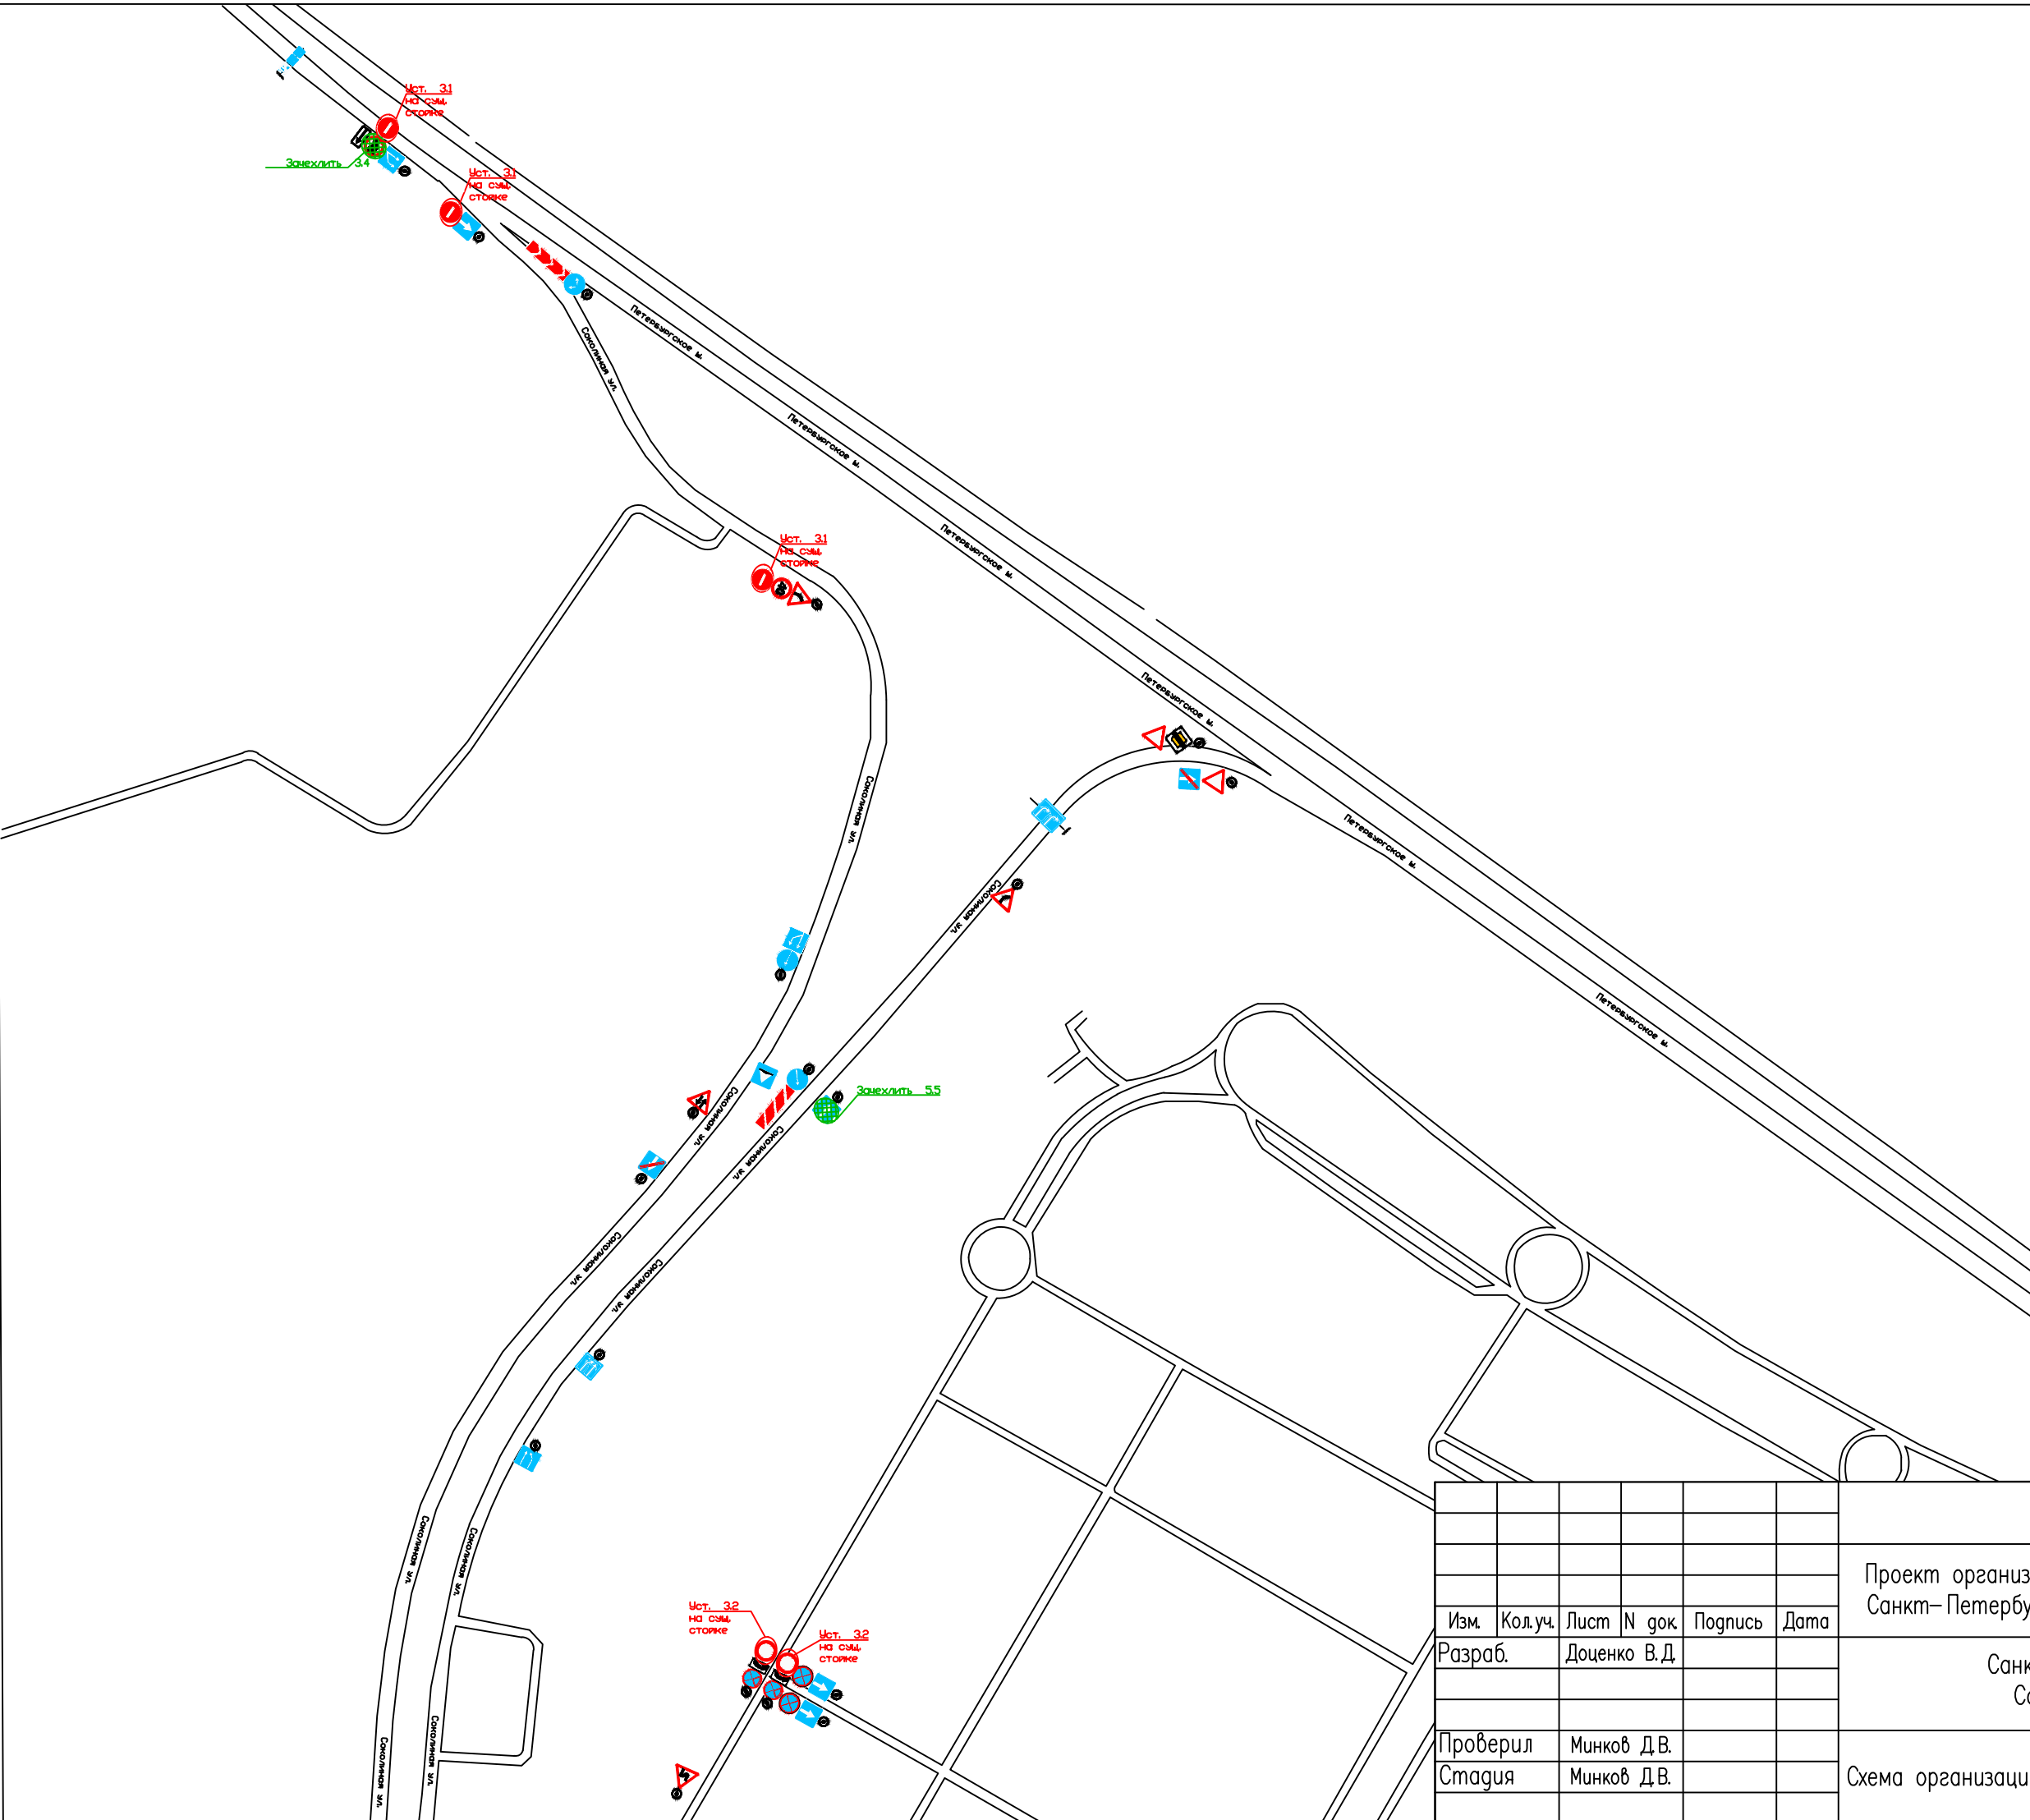


УСЛОВНЫЕ ОБОЗНАЧЕНИЯ:

 - зона проведения мероприятия


 - направление движения транспорта


						03-19-ОДД П1			
						Проект организации дорожного движение для организации Кубка Санкт-Петербурга по ралли – спринту «Мир автомобиля-2019»			
Изм.	Кол.уч.	Лист	N док.	Подпись	Дата	Санкт-Петербург, Соколиная ул.	Стадия	Лист	Листов
Разраб.		Доценко В.Д.					Р	1	1
Проверил		Минков Д.В.				Принципиальная Схема организации дорожного движения	 АГЕНТСТВО СТРАТЕГИЧЕСКИХ КОММУНИКАЦИЙ		
Стадия		Минков Д.В.							



УСЛОВНЫЕ ОБОЗНАЧЕНИЯ:


- зона проведения мероприятия
- устанавливаемые знаки
- зачехляемые знаки
- временная стойка
- постоянная стойка
- водоналивные ограждения
- бетонные ограждения
- противотаранные устройства
- траектория маневра машины пожарной службы
- траектория маневра машины пожарной службы

						03-19-ОДД 1			
						Проект организации дорожного движение для организации Кубка Санкт-Петербурга по ралли – спринту «Мир автомобиля-2019»			
Изм.	Кол.уч.	Лист	N док.	Подпись	Дата	Санкт-Петербург, Соколиная ул.	Стадия	Лист	Листов
Разраб.		Доценко В.Д.					Р	1	2
Проверил		Минков Д.В.				Схема организации дорожного движения			
Стадия		Минков Д.В.							

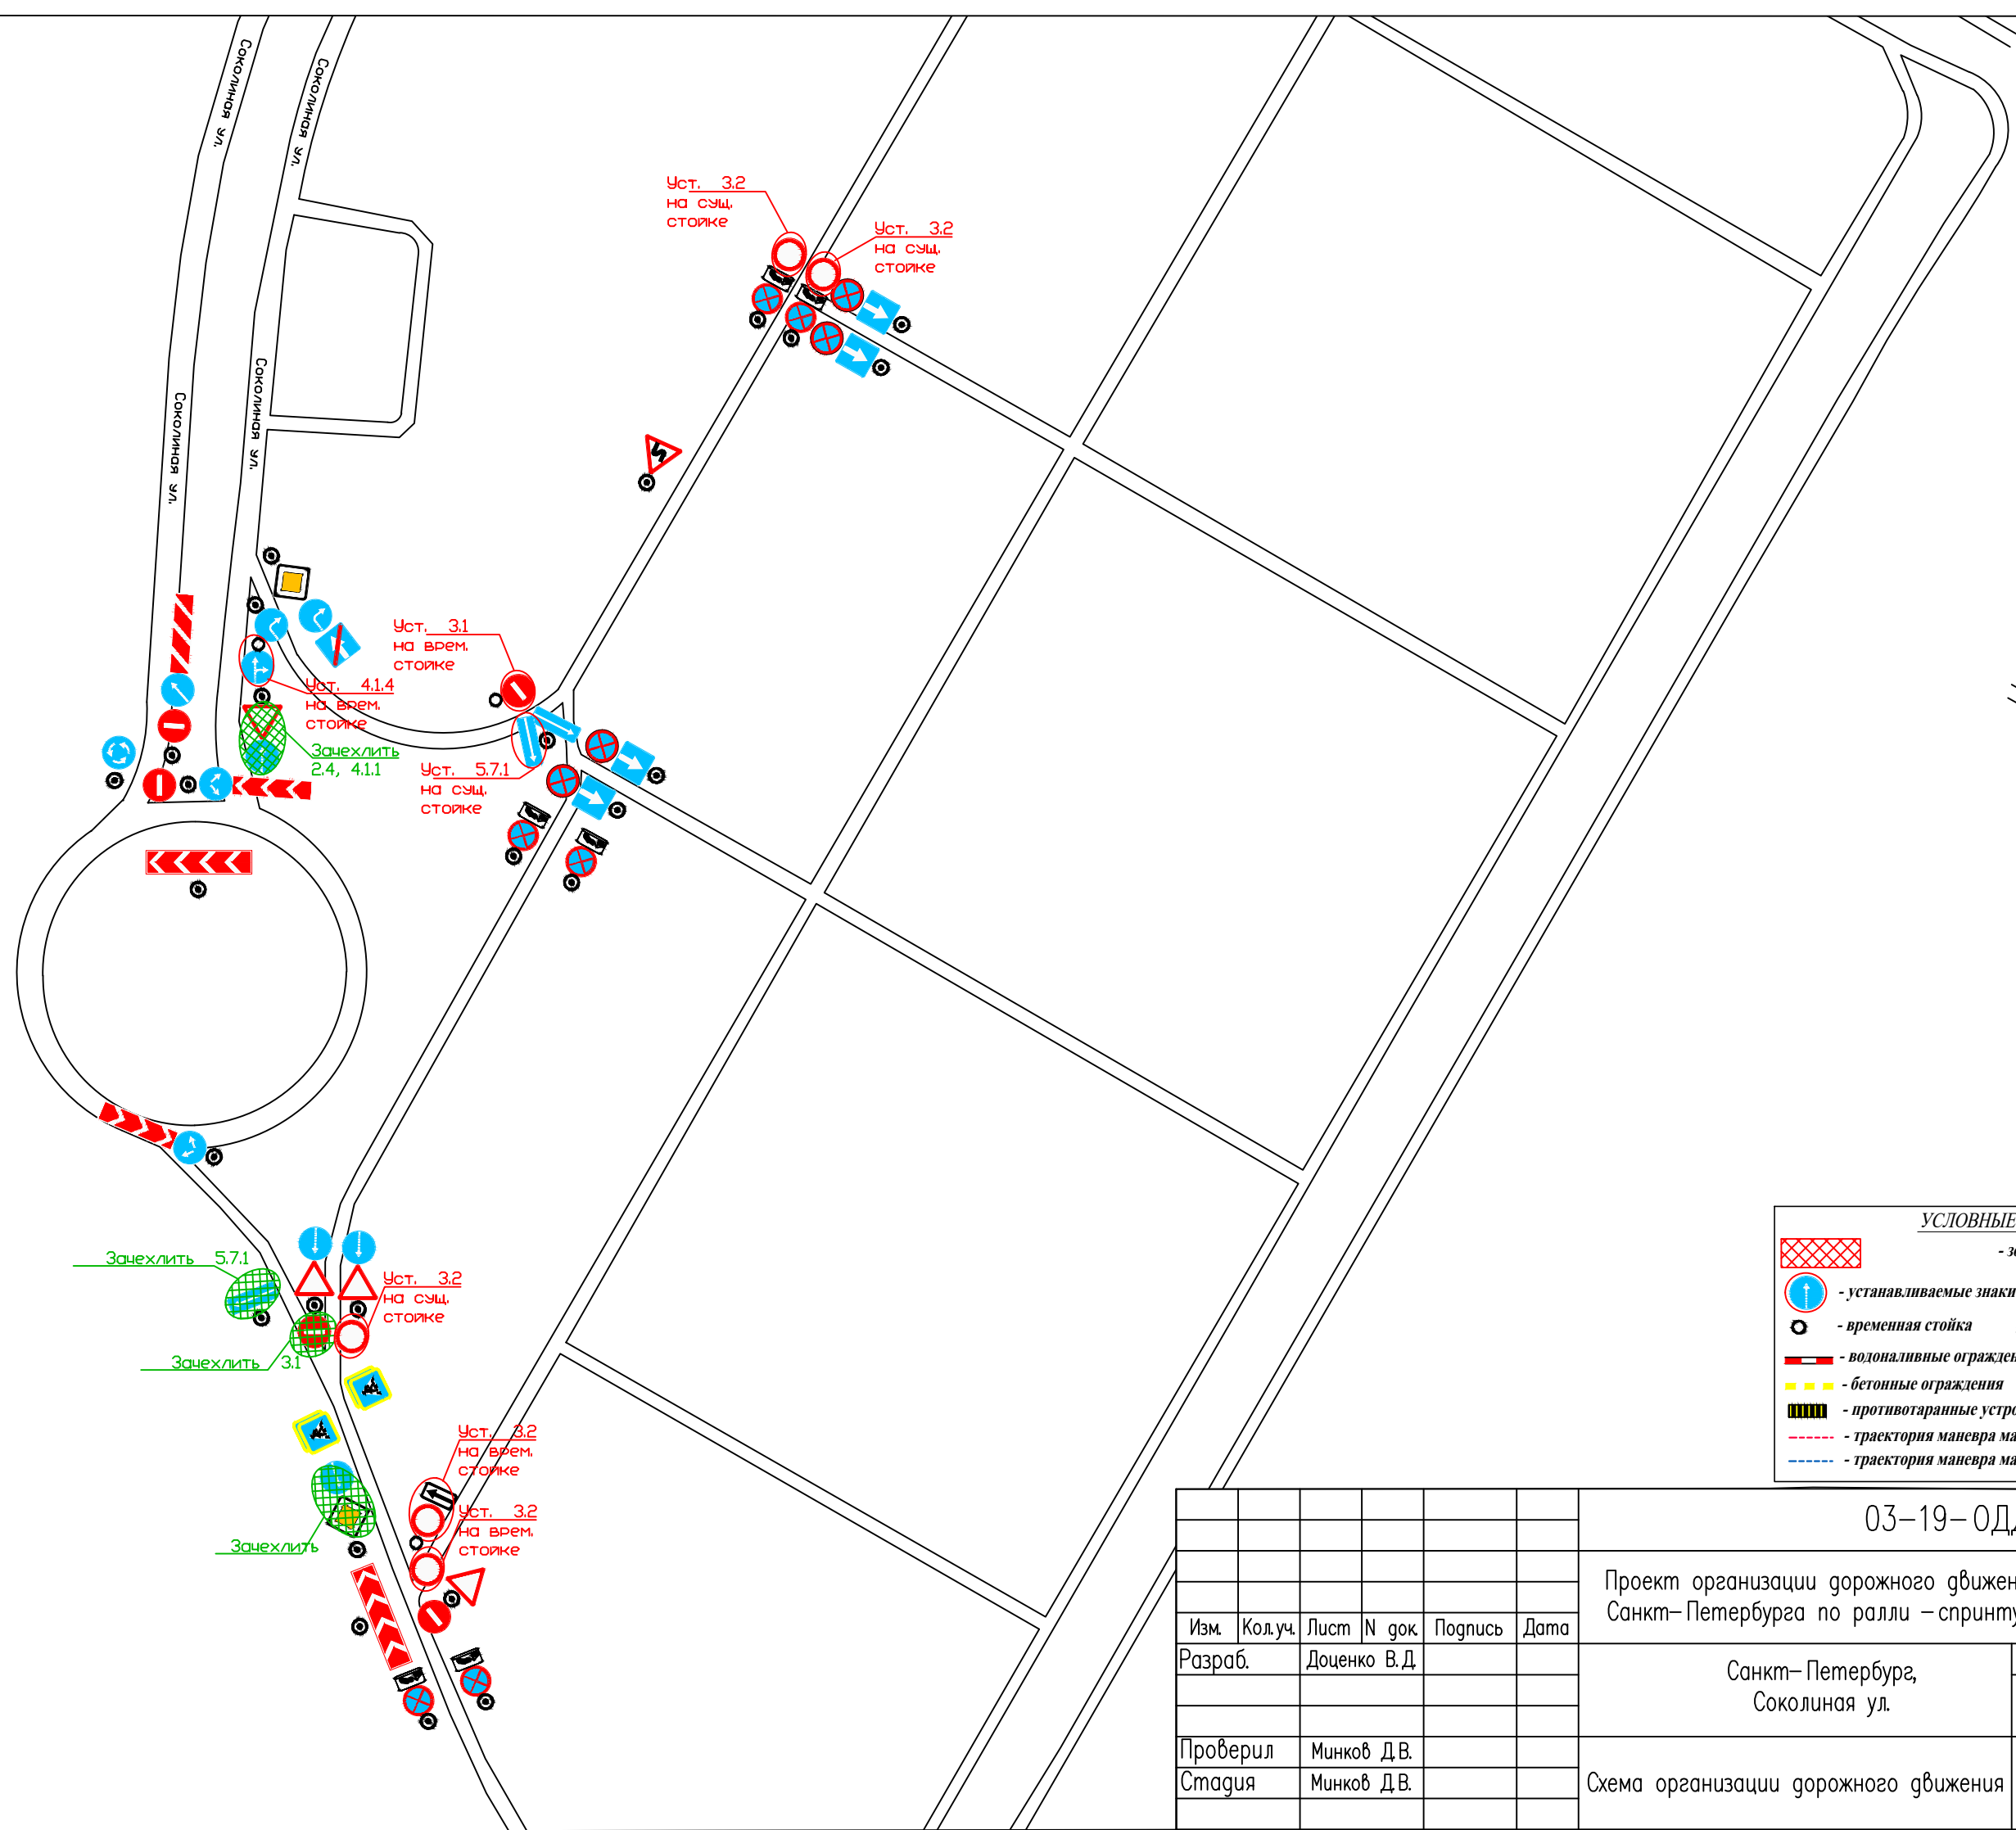

УСЛОВНЫЕ ОБОЗНАЧЕНИЯ:

- зона проведения мероприятия
- устанавливаемые знаки
- зачехляемые знаки
- временная стойка
- постоянная стойка
- водоналивные ограждения
- бетонные ограждения
- противотаранные устройства
- траектория маневра машины пожарной службы
- траектория маневра машины гоночной команды

						03-19-ОДД 1			
						Проект организации дорожного движения для организации Кубка Санкт-Петербурга по ралли – спринту «Мир автомобиля-2019»			
Изм.	Кол.уч.	Лист	N док.	Подпись	Дата	Санкт-Петербург, Соколиная ул.	Стадия	Лист	Листов
Разраб.		Доценко В.Д.					Р	2	2
Проверил		Минков Д.В.				Схема организации дорожного движения			
Стадия		Минков Д.В.							