

- в период киносъемки обеспечить безопасность движения пешеходов в зонах проведения киносъемки

Установка временных дорожных знаков запрещающих остановку: 26.04.2019

Условные обозначения

● — существующая стойка

○ — временная стойка

— светофор(транспортный)

— светофор(пешеходный)

Зона киносъемки

★ дорожный знак остается из предыдущего этапа

● существующий дорожный знак

● временный дорожный знак

текст

— выносные надписи

— водоналивные ограждения

● — Конус дорожный


— Регулировщик/Сотрудник ГИБДД

— Направление движения пешеходов

● — временный дорожный знак

| | | | | | | | | | | | |
|------------|---------|---------|--------|---------|-------|--|------------------|------|--------|--|--|
| | | | | | | 12/04-19-ОДД | | | | | |
| | | | | | | г. Санкт-Петербург, Черноморский пер., Керченский пер., Азовский пер. | | | | | |
| Изм. | Кол.уч. | Лист | № док. | Подпись | Дата | Проведение киносъемки | Стадия | Лист | Листов | | |
| Разработал | | Федоров | | | 04.19 | | Р | 6-1 | 15 | | |
| Проверил | | Денисов | | | 04.19 | | | | | | |
| ГИП | | Зуев | | | 04.19 | Схема ОДД 1 этап Установка временных дорожных знаков запрещающих остановку | ООО «ОДД-Проект» | | | | |
| | | | | | | | | | | | |
| Н.контроль | | | | | 04.19 | | | | | | |


A3

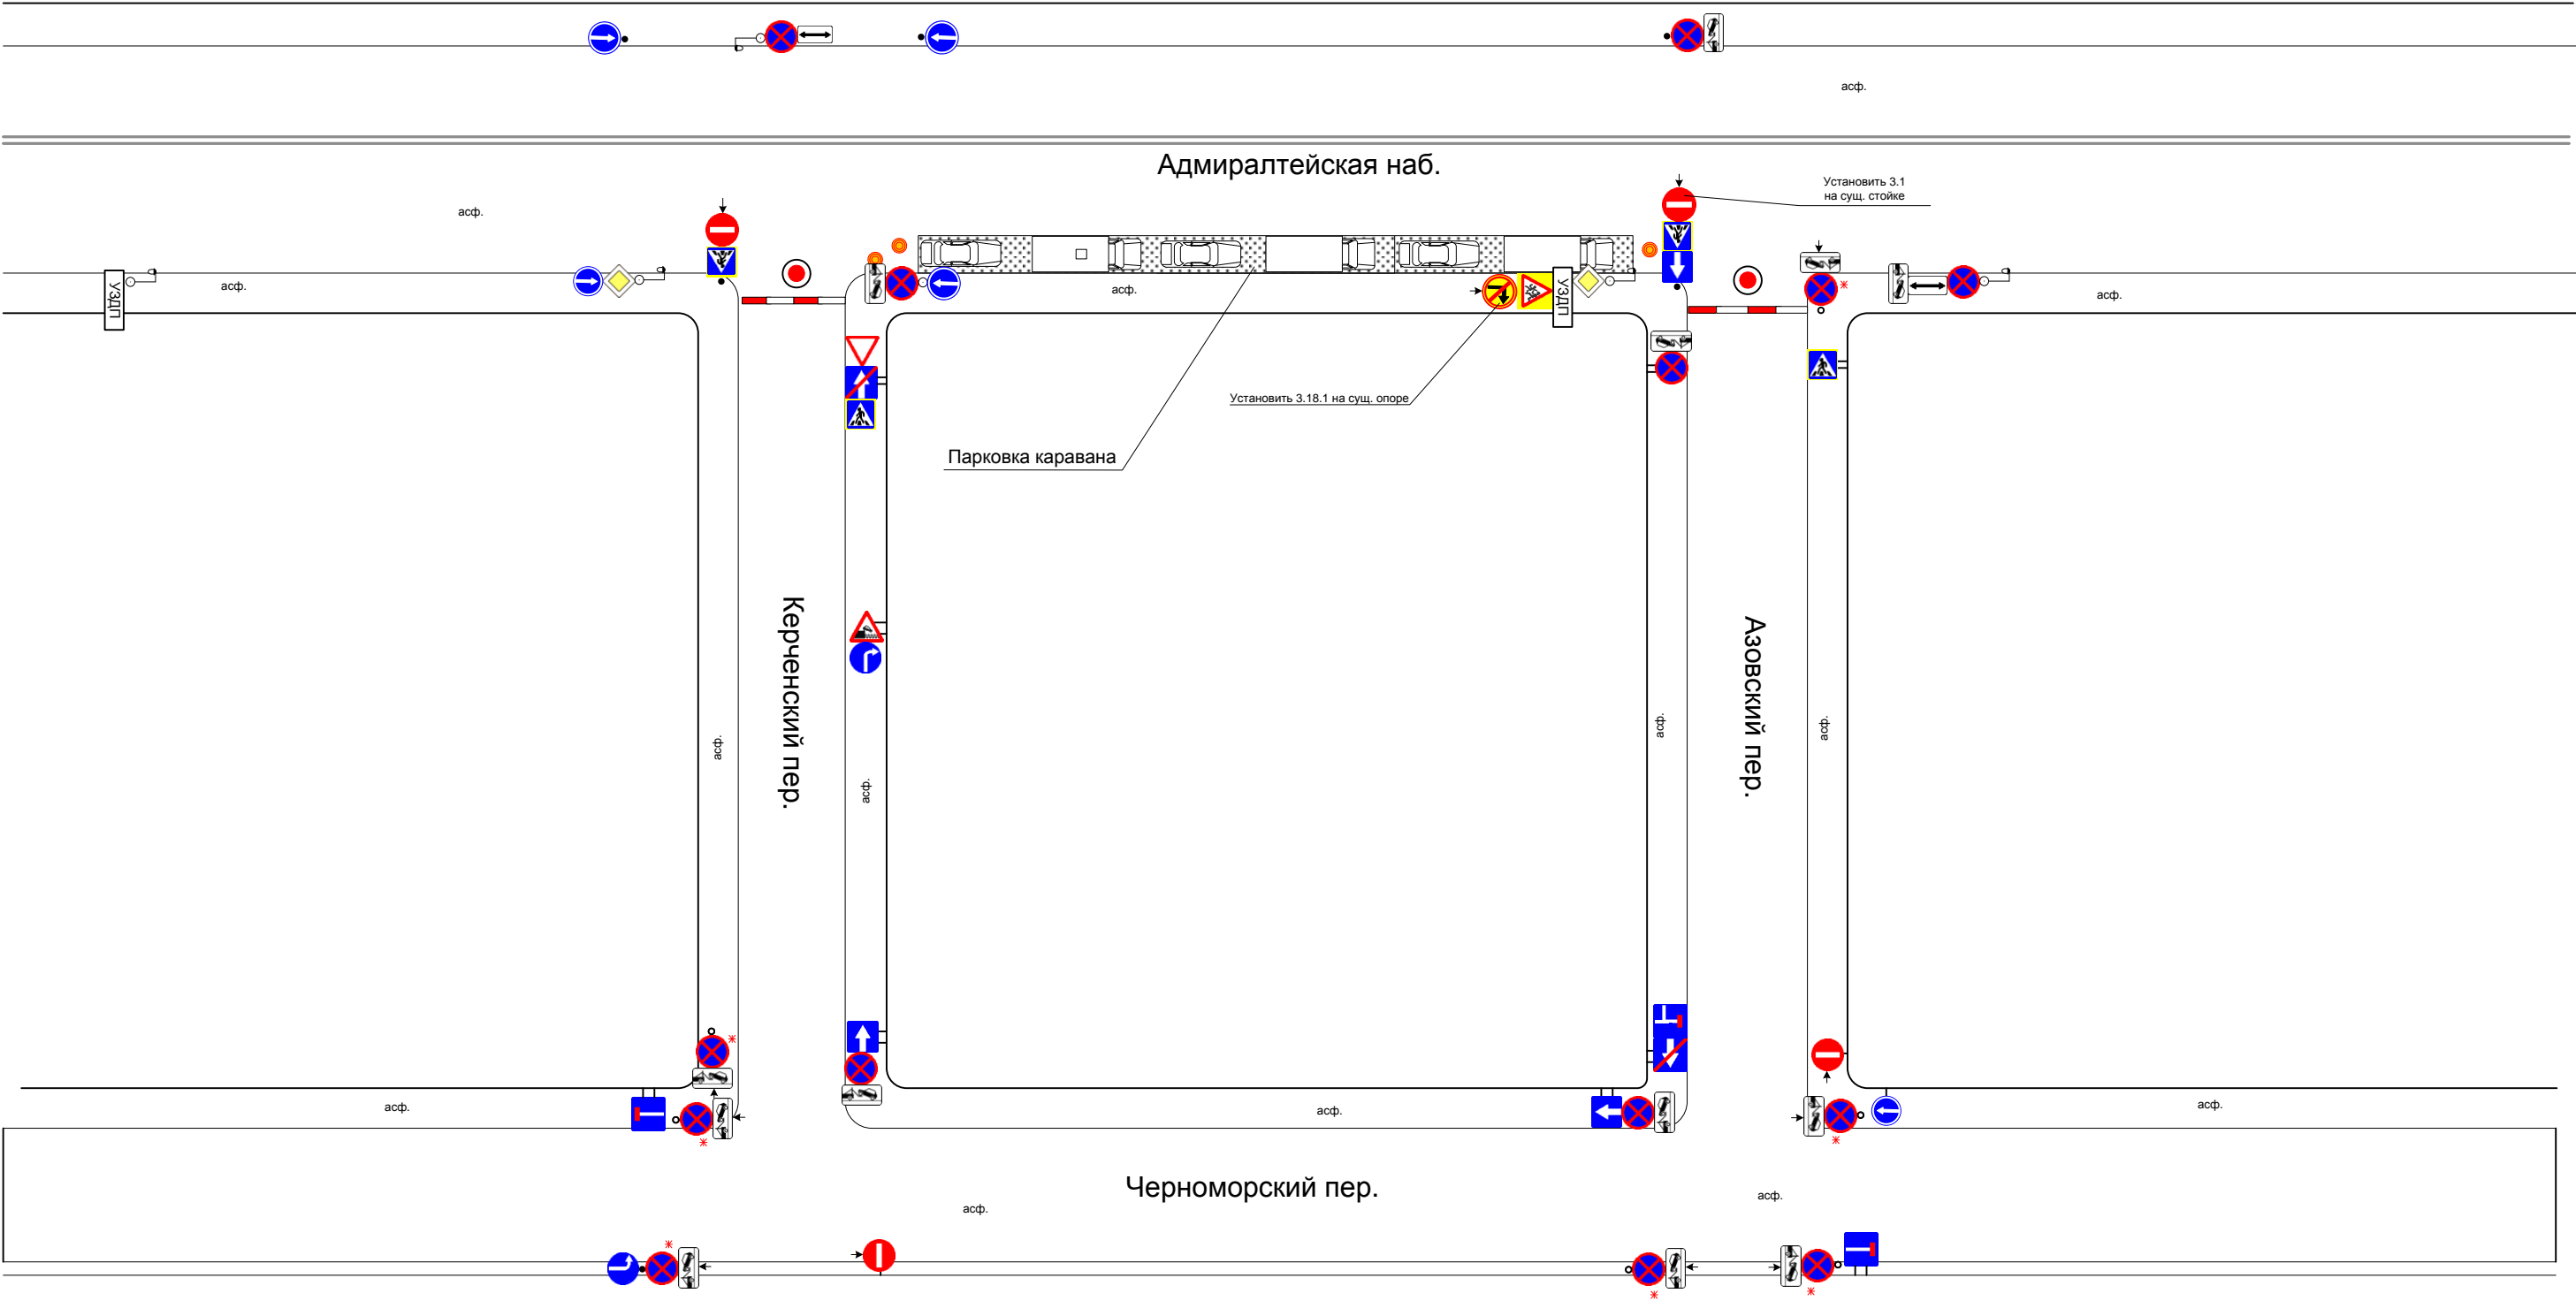




Подготовка съемочной площадки и проведение киносъемки:
с 27.04.2019 до 28.04.2019
Мероприятие проводится с ограничением движения транспорта
по Черноморскому пер., Керченскому пер., Азовскому пер.

- в период киносъемки обеспечить безопасность
движения пешеходов в зонах проведения киносъемки

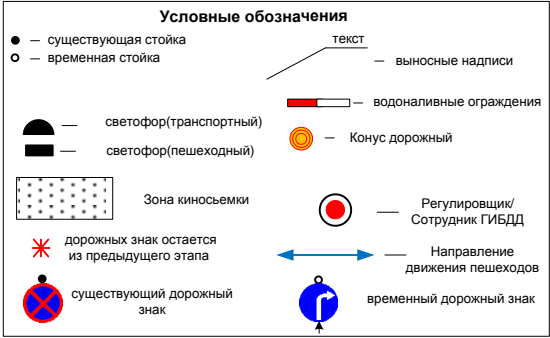- в период киносъемки обеспечить беспрепятственный
доступ к зданиям и сооружениям автотранспорта
специального назначения (полиция, скорая помощь, пожарные)

 

| | | | | | | | | | |
|------------|---------|------|---|---|---|---|--------|------|--------|
| | | | | | | 12/04-19-ОДД | | | |
| | | | | | | г. Санкт-Петербург, Черноморский пер., Керченский пер., Азовский пер. | | | |
| Изм. | Кол.уч. | Лист | № док. | Подпись | Дата | Проведение киносъемки | Стадия | Лист | Листов |
| Разработал | Федоров | |  | 04.19 | Р | | 6-2 | 15 | |
| Проверил | Денисов | |  | 04.19 | | | | | |
| ГИП | | Зуев | |  | 04.19 | ООО «ОДД-Проект» | | | |
| | | | | | Схема ОДД 2 этап Подготовка съемочной площадки и проведение киносъемки. | | | | |
| Н.контроль | | | | 04.19 | | | | | |