


Установить знаки 3.27, 8.24  
на врем. стойке

Установить знаки 3.27, 8.5.7  
(вторник 0.00-7.00), 8.24 на  
врем. стойке

Условные обозначения:

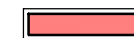

Здания и сооружения реконструируемые



Пржекторные установки



Туалеты



Ограждение стройплощадки (тип 2)



Контейнер для строительных отходов




Временные дороги (из плит)



Разгрузочная площадка



Паспорт объекта

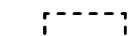

Площадки складирования материалов



Пешеходная галерея



КТПН



Мойка колес



Временные дорожные знаки по ГОСТ Р 52290-2004



Стойка дорожного знака



Растяжка



Дорожная разметка по ГОСТ Р 51256-2018



Пешеходные деревянные настилы (ширина 1,5м)




Сигнальный фонарь красного цвета (шаг  
установки - 4 м.)

Инв. № подл.

Подпись и дата

Взам. инв. №

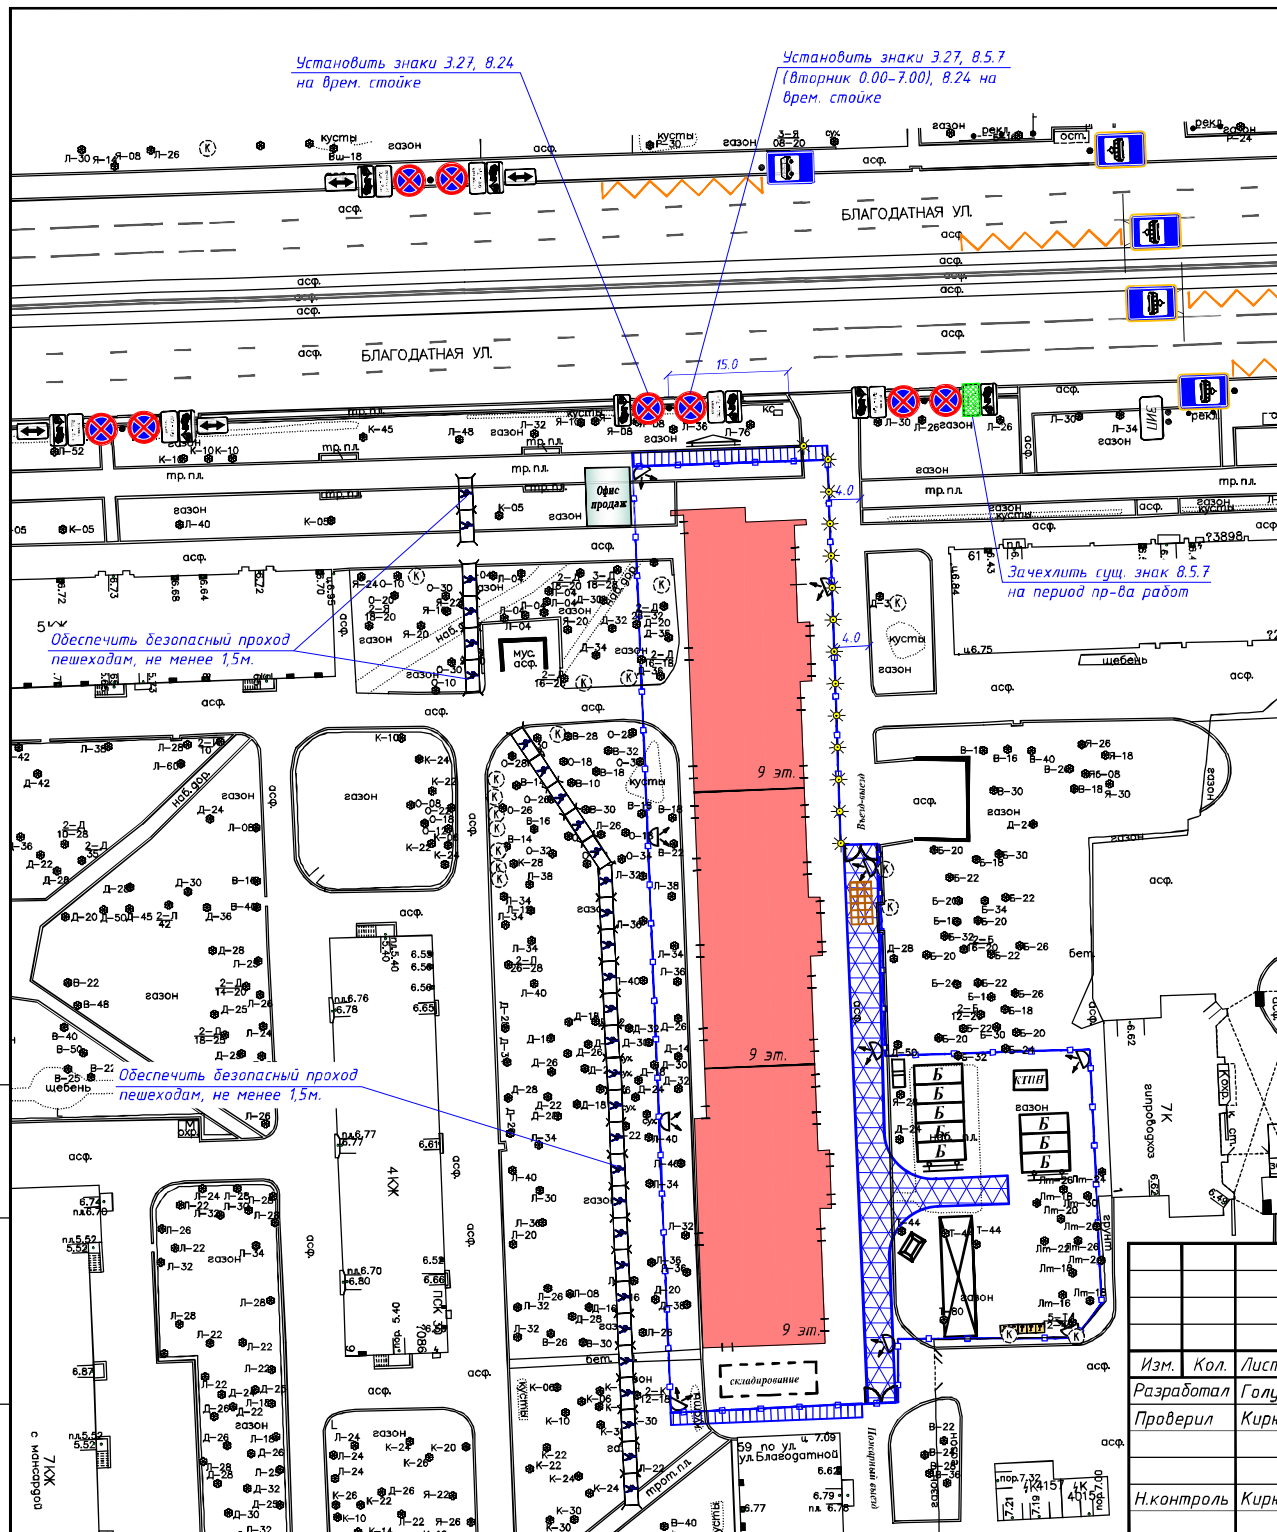

						71/19-ОДД.2			
						Реконструкция исторического здания под многоквартирный жилой дом со встроенными помещениями и подземной автостоянкой по адресу: г.Санкт-Петербург Благодатная улица, дом 57, литера А, кадастровый номер 78:14:0007621:17			
Изм.	Кол.	Лист	Идок.	Подпись	Дата	Проект организации дорожного движения на период производства работ	Стадия	Лист	Листов
Разработал		Голубкова		Киришатов	09.19		Р		1
Проверил		Киришатов		Киришатов	09.19	Схема организации дорожного движения на период производства работ	«Безопасность движения»		
Н.контроль		Киришатов		Киришатов	09.19				