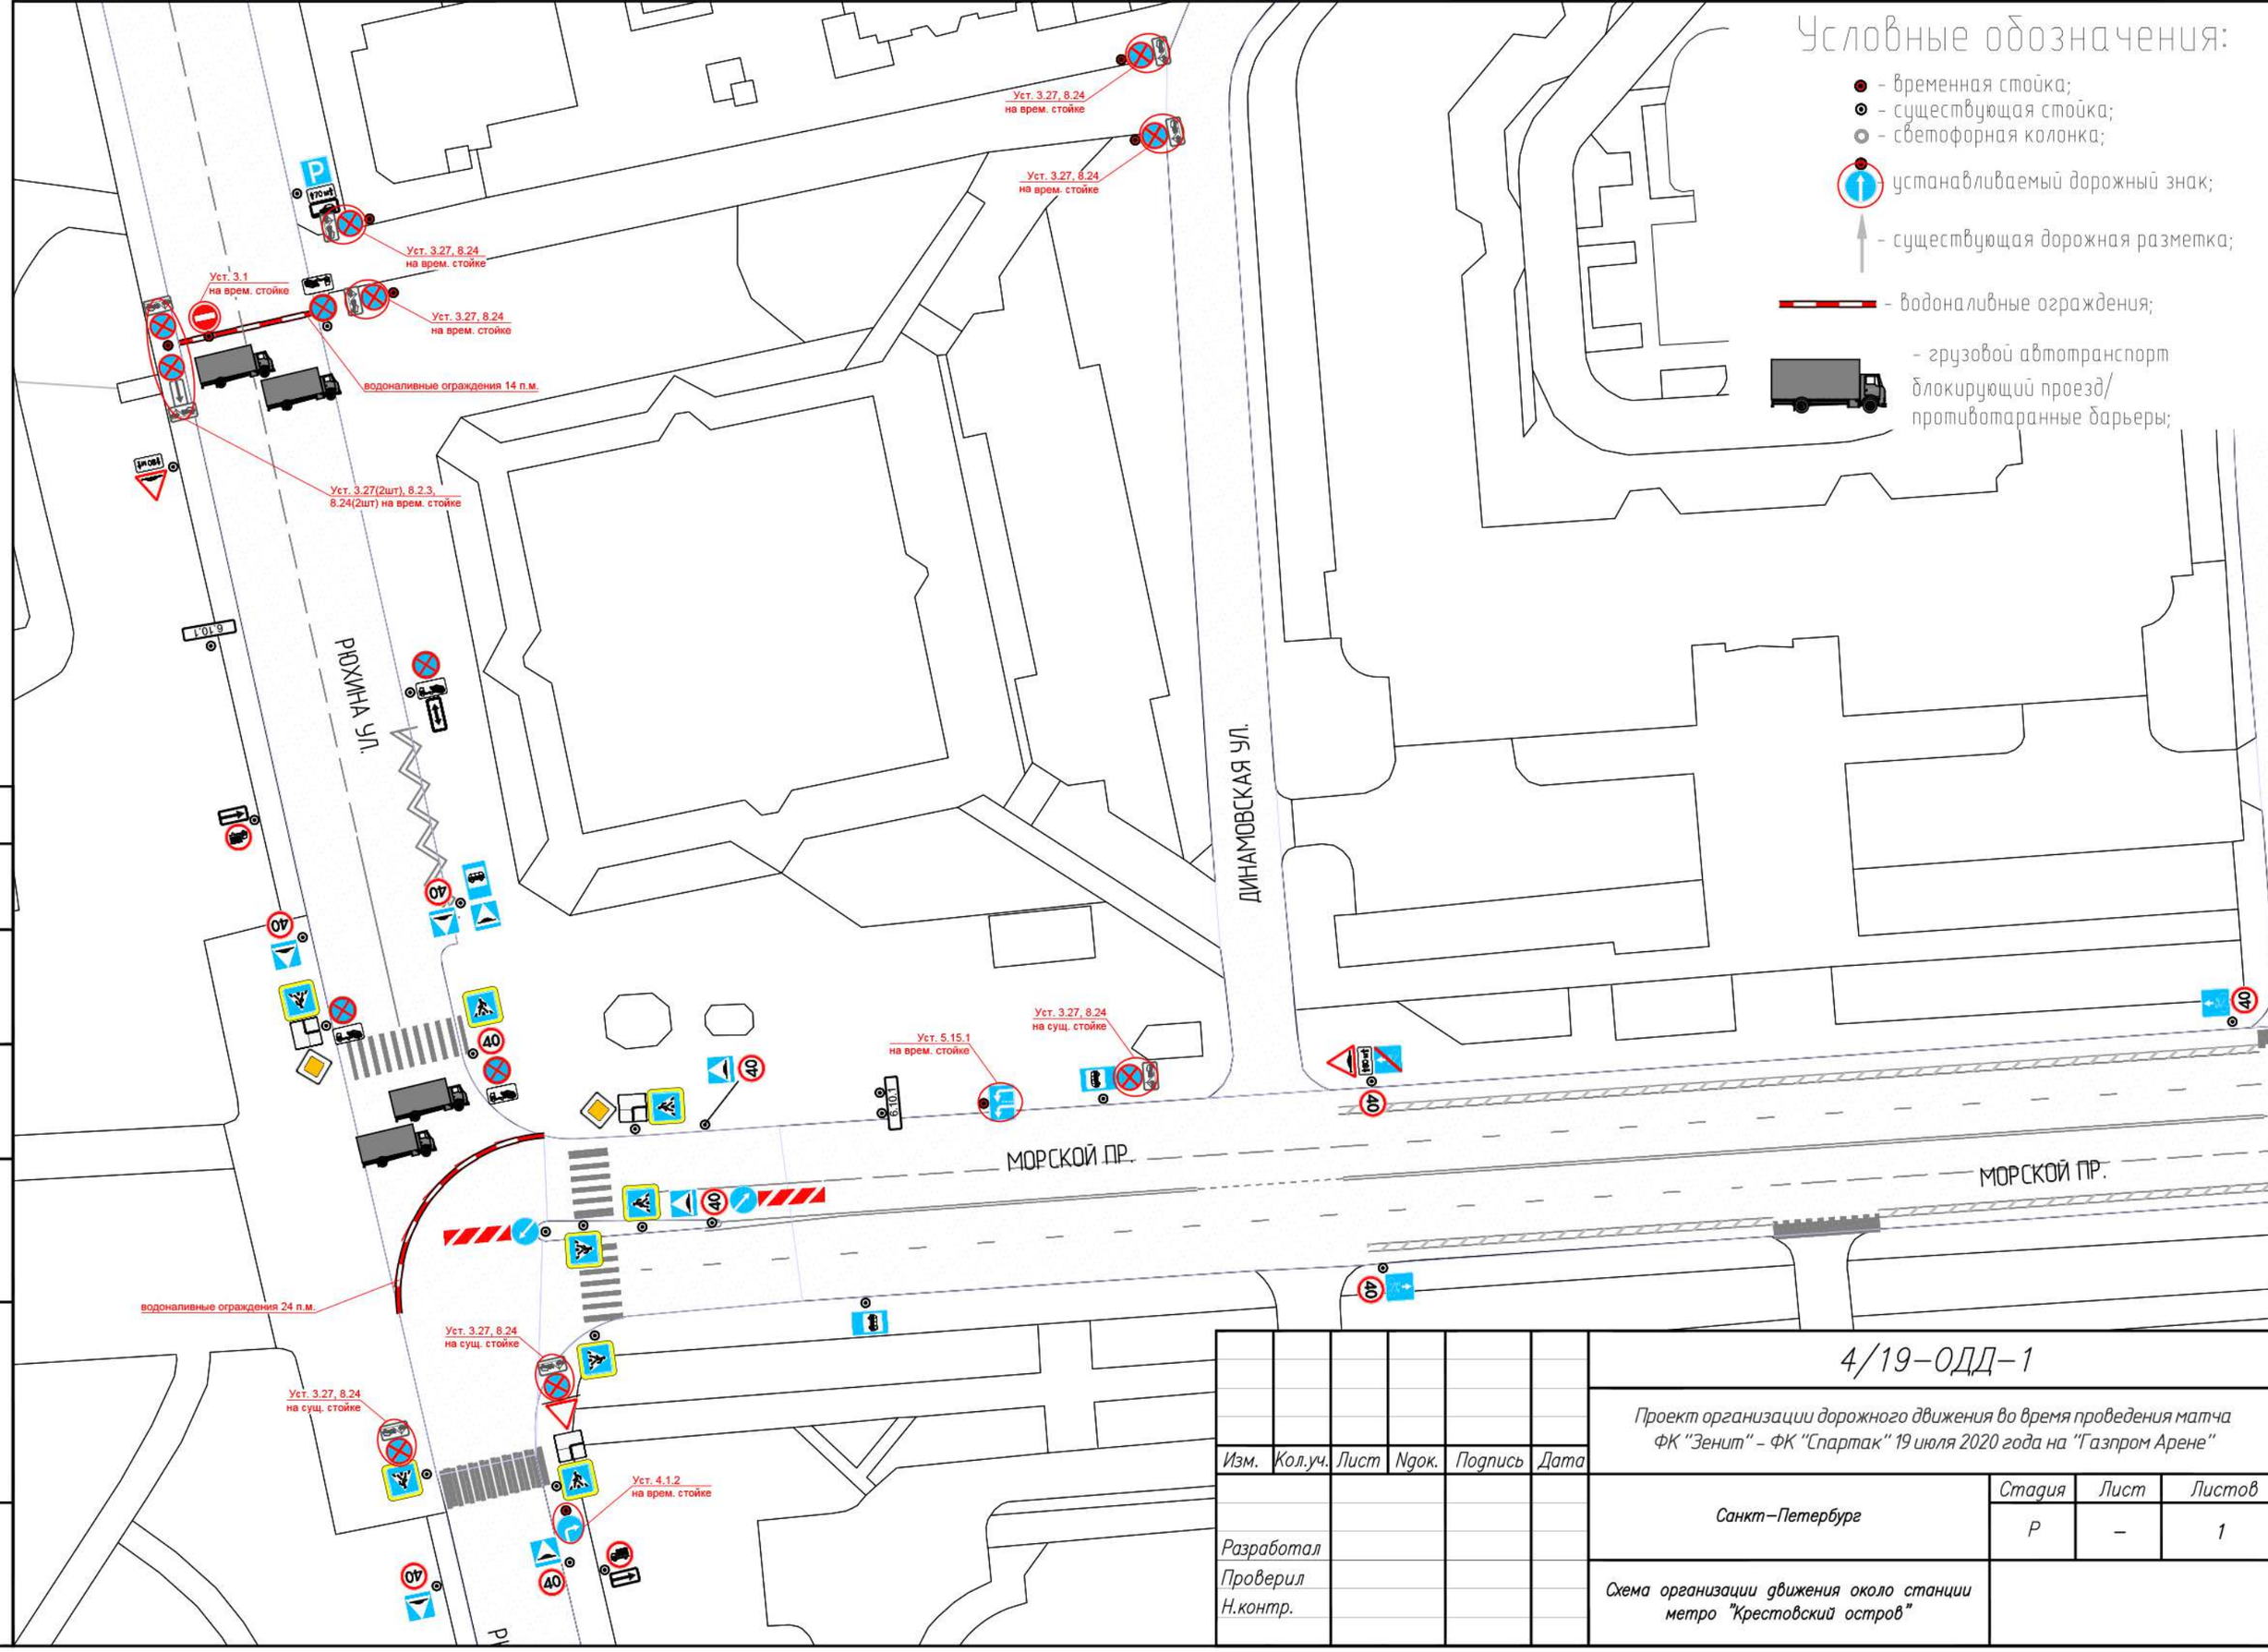

Согласовано

Взам. инв. N

Подпись и дата

Инв.N подл.

Изм.	Кол.уч.	Лист	Nдок.	Подпись	Дата
Разработал					
Проверил					
Н.контр.					

4/19–ОДД–1

Проект организации дорожного движения во время проведения матча ФК "Зенит" – ФК "Спартак" 19 июля 2020 года на "Газпром Арене"

Санкт–Петербург

Стадия	Лист	Листов
Р	–	1

Схема организации движения около станции метро "Крестовский остров"

КРЕСТОВСКИЙ ПР.

ЮЖНАЯ ДОРОГА

КПП - проверка наличия автопропуска

Уст. 3.27, 8.24 на врем. стойке

Уст. 3.2, 3.27, 8.24 на сущ. стойке

Уст. 3.1 на врем. стойке

Уст. 5.20 на врем. стойке

Уст. 3.1 на сущ. стойке

Уст. 3.27, 8.2.4, 8.24 на врем. стойке

Зачехлить

Уст. 4.1.1 на сущ. стойке

Условные обозначения:

- временная стойка;
- существующая стойка;
- устанавливаемый дорожный знак;
- существующая дорожная разметка;
- водоналивные ограждения;
- Движение неаккредитованного автотранспорта;
- Движение аккредитованного автотранспорта;
- контролер-распорядитель;
- дорожный конус.

Согласовано

Взам. инв. N

Подпись и дата

Инв.N подл.

Изм.	Кол.уч.	Лист	Ndок.	Подпись	Дата
Разработал					
Проверил					
Н.контр.					

4/19–ОДД–2

Проект организации дорожного движения во время проведения матча ФК "Зенит" – ФК "Спартак" 19 июля 2020 года на "Газпром Арене"

Санкт–Петербург

Стадия	Лист	Листов
Р	–	1

Схема организации дорожного движения на Южном КПП

Транспортный КПП

Зона выдачи пропусков

Уст. 4.2.2, 8.22.2
на врем. стойке

Уст. 3.27, 8.24
на сущ. стойке

Уст. 3.2
на врем. стойке

ул. Савина

Петровский проспект

Условные обозначения:

- временная стойка;
- существующая стойка;
- устанавливаемый дорожный знак;
- существующая дорожная разметка;
- водоналивные ограждения;
- дорожный конус.

Согласовано

Взам. инв. N

Подпись и дата

Инв.N подл.

Изм.	Кол.уч.	Лист	Nдок.	Подпись	Дата
Разработал					
Проверил					
Н.контр.					

4/19–ОДД–3

Проект организации дорожного движения во время проведения матча ФК "Зенит" – ФК "Спартак" 19 июля 2020 года на "Газпром Арене"

Санкт–Петербург

Стадия	Лист	Листов
Р	–	1

Схема организации дорожного движения на Петровской площади

Линия совмещения А–А

КРЕСТОВСКИЙ ПР.

БЕЛОСЕЛЬСКИЙ ПЕР.

Уст. 3.27, 8.24
на врем. стойке

Уст. 3.27, 8.2.4, 8.24
на врем. стойке

РЮХИНА УЛ.

Уст. 3.27, 8.24
на сущ. стойке

Уст. 5.15.7, 3.2, 3.27, 8.24
на врем. стойке

Линия совмещения А–А

Условные обозначения:

- временная стойка;
- существующая стойка;
- светофорная колонка;
- устанавливаемый дорожный знак;
- существующая дорожная разметка;
- водоналивные ограждения;
- направление движения аккредитованного такси

Согласовано

Взам. инв. N

Подпись и дата

Инв.N подл.

Изм.	Кол.уч.	Лист	Nдок.	Подпись	Дата
Разработал					
Проверил					
Н.контр.					

4/19–ОДД–4

Проект организации дорожного движения во время проведения матча ФК "Зенит" – ФК "Спартак" 19 июля 2020 года на "Газпром Арене"

Санкт–Петербург

Стадия	Лист	Листов
Р	1	3

Схемы организации дорожного движения в местах установок знаков 3.27.

СПОРТИВНАЯ УЛ.

КРЕСТОВСКИЙ ПР.

ПЕТРОГРАДСКАЯ УЛ.

Уст. 3.27, 8.24
на сущ. свет. колонке

Уст. 3.27, 8.24
на сущ. свет. колонке

СТОП

6.10.1

Условные обозначения:

- временная стойка;
- существующая стойка;
- светофорная колонка;
- устанавливаемый дорожный знак;
- существующая дорожная разметка;
- водоналивные ограждения;
- направление движения аккредитованного такси

Согласовано

Взам. инв. N

Подпись и дата

Инв.N подл.

Изм.	Кол.уч.	Лист	Nдок.	Подпись	Дата

4/19–ОДД–4

Лист 2

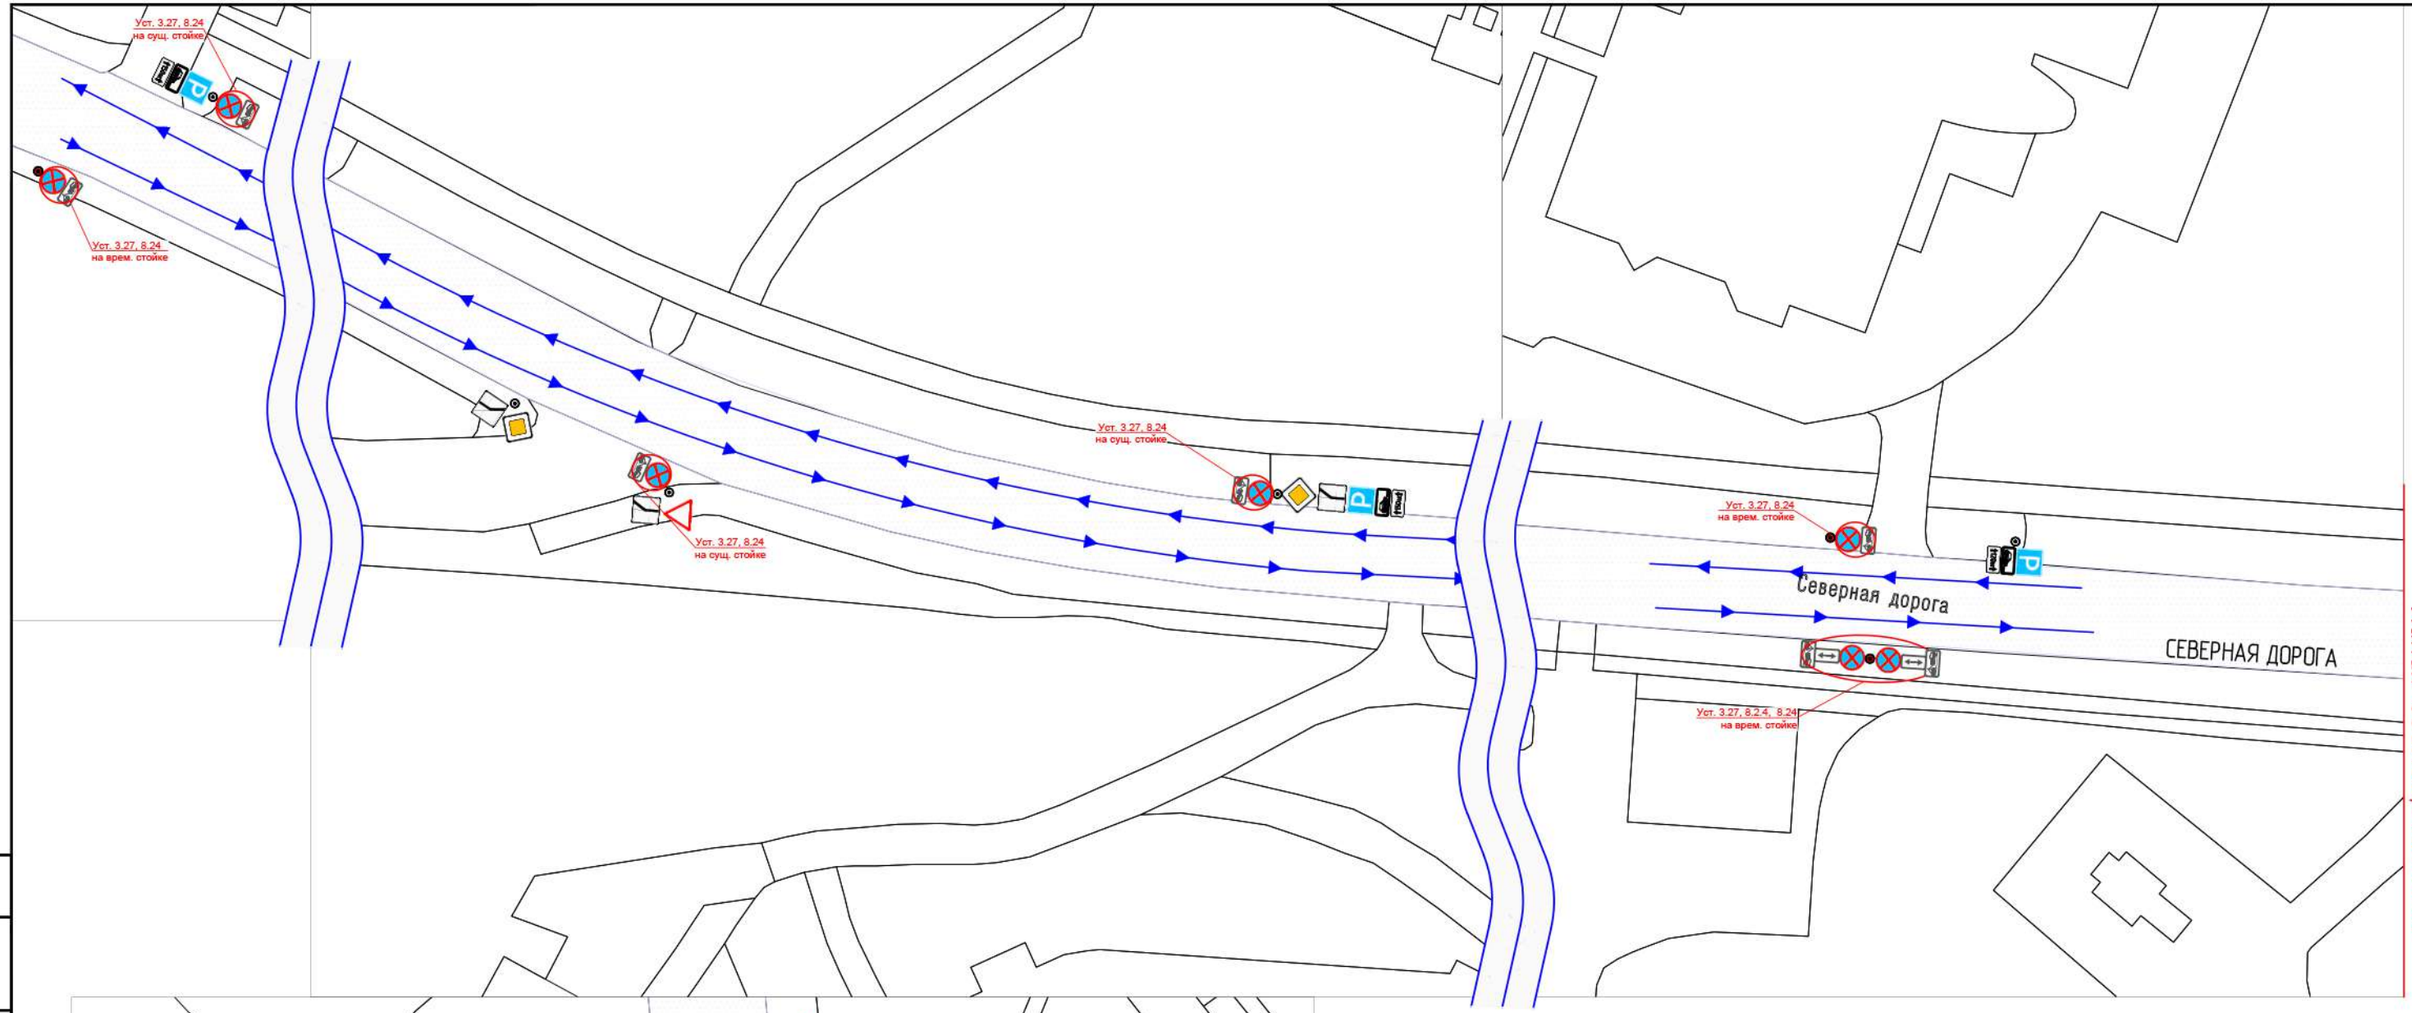

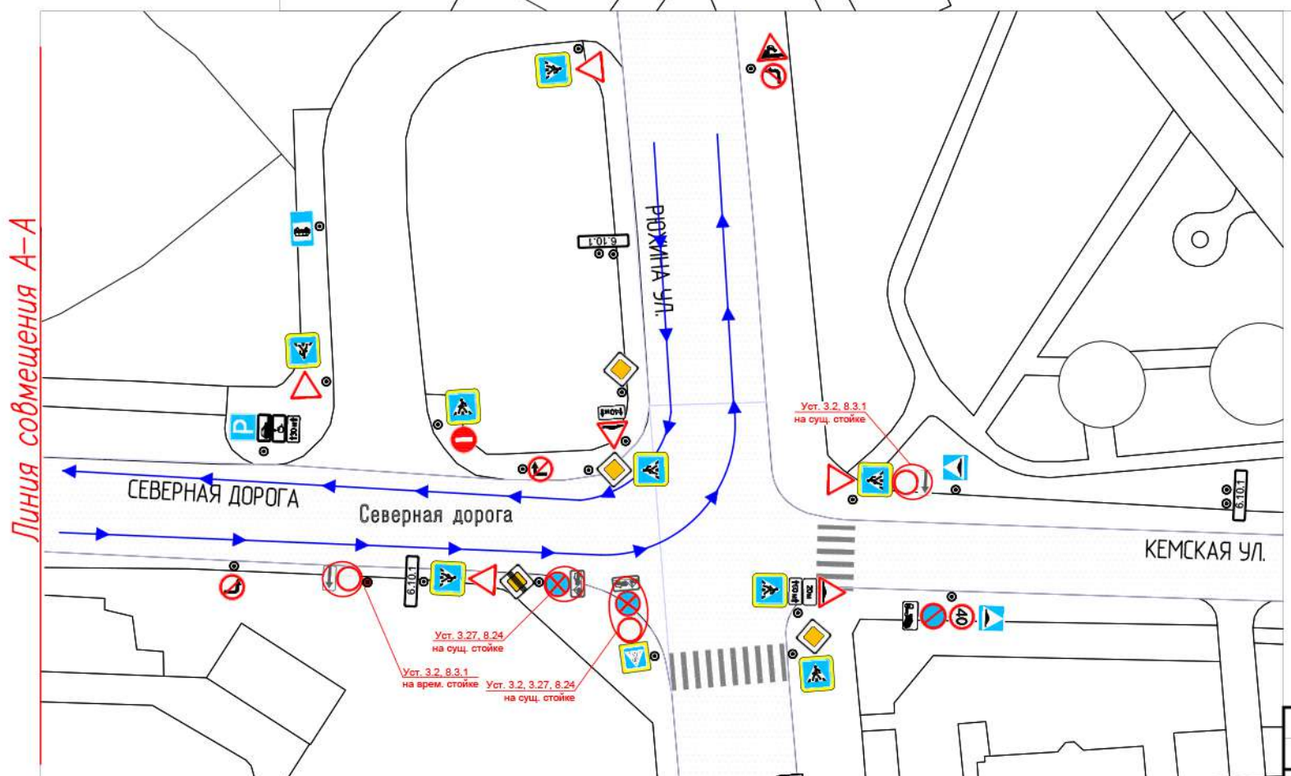

Условные обозначения:

- – временная стойка;
- – существующая стойка;
- – светофорная колонка;
- – устанавливаемый дорожный знак;
- – существующая дорожная разметка;
- – направление движения аккредитованного такси

Согласовано

Взам. инв. N

Подпись и дата

Инв.N подл.

Изм.	Кол.уч.	Лист	Nдок.	Подпись	Дата	4/19–ОДД–4	Лист 3

Уст. 3.2, 8.3.1
на врем. стойке

Уст. 3.2
на врем. стойке

Уст. 3.27, 8.24
на врем. стойке

Уст. 3.2, 8.3.2, 3.27, 8.24
на врем. стойке

БОДРОВ ПЕР.

Уст. 3.2, 8.3.1
на сущ. стойке

Уст. 3.27, 8.24
на сущ. стойке

Уст. 3.2, 3.27, 8.24
на сущ. опоре СОД-Г

Зона выборочного досмотра
небрендированных Яндекс такси

Уст. 3.27, 8.24
на сущ. стойке

Уст. 3.27, 8.24
на сущ.опоре СОД-Г

Уст. 3.19
на сущ.опоре СОД-Г

Уст. 3.27, 8.24
на сущ. опоре СОД-Г

Условные обозначения:

- временная стойка;
- существующая стойка;
- светофорная колонка;
- устанавливаемый дорожный знак;
- существующая дорожная разметка;
- водоналивные ограждения;
- направление движения аккредитованного такси

Согласовано

Взам. инв. N

Подпись и дата

Инв.N подл.

Изм.	Кол.уч.	Лист	Nдок.	Подпись	Дата
Разработал					
Проверил					
Н.контр.					

4/19–ОДД–5

Проект организации дорожного движения во время проведения матча ФК "Зенит" – ФК "Спартак" 19 июля 2020 года на "Газпром Арене"

Санкт–Петербург

Стадия	Лист	Листов
Р	–	1

Схема организации дорожного движения на Севером КПП

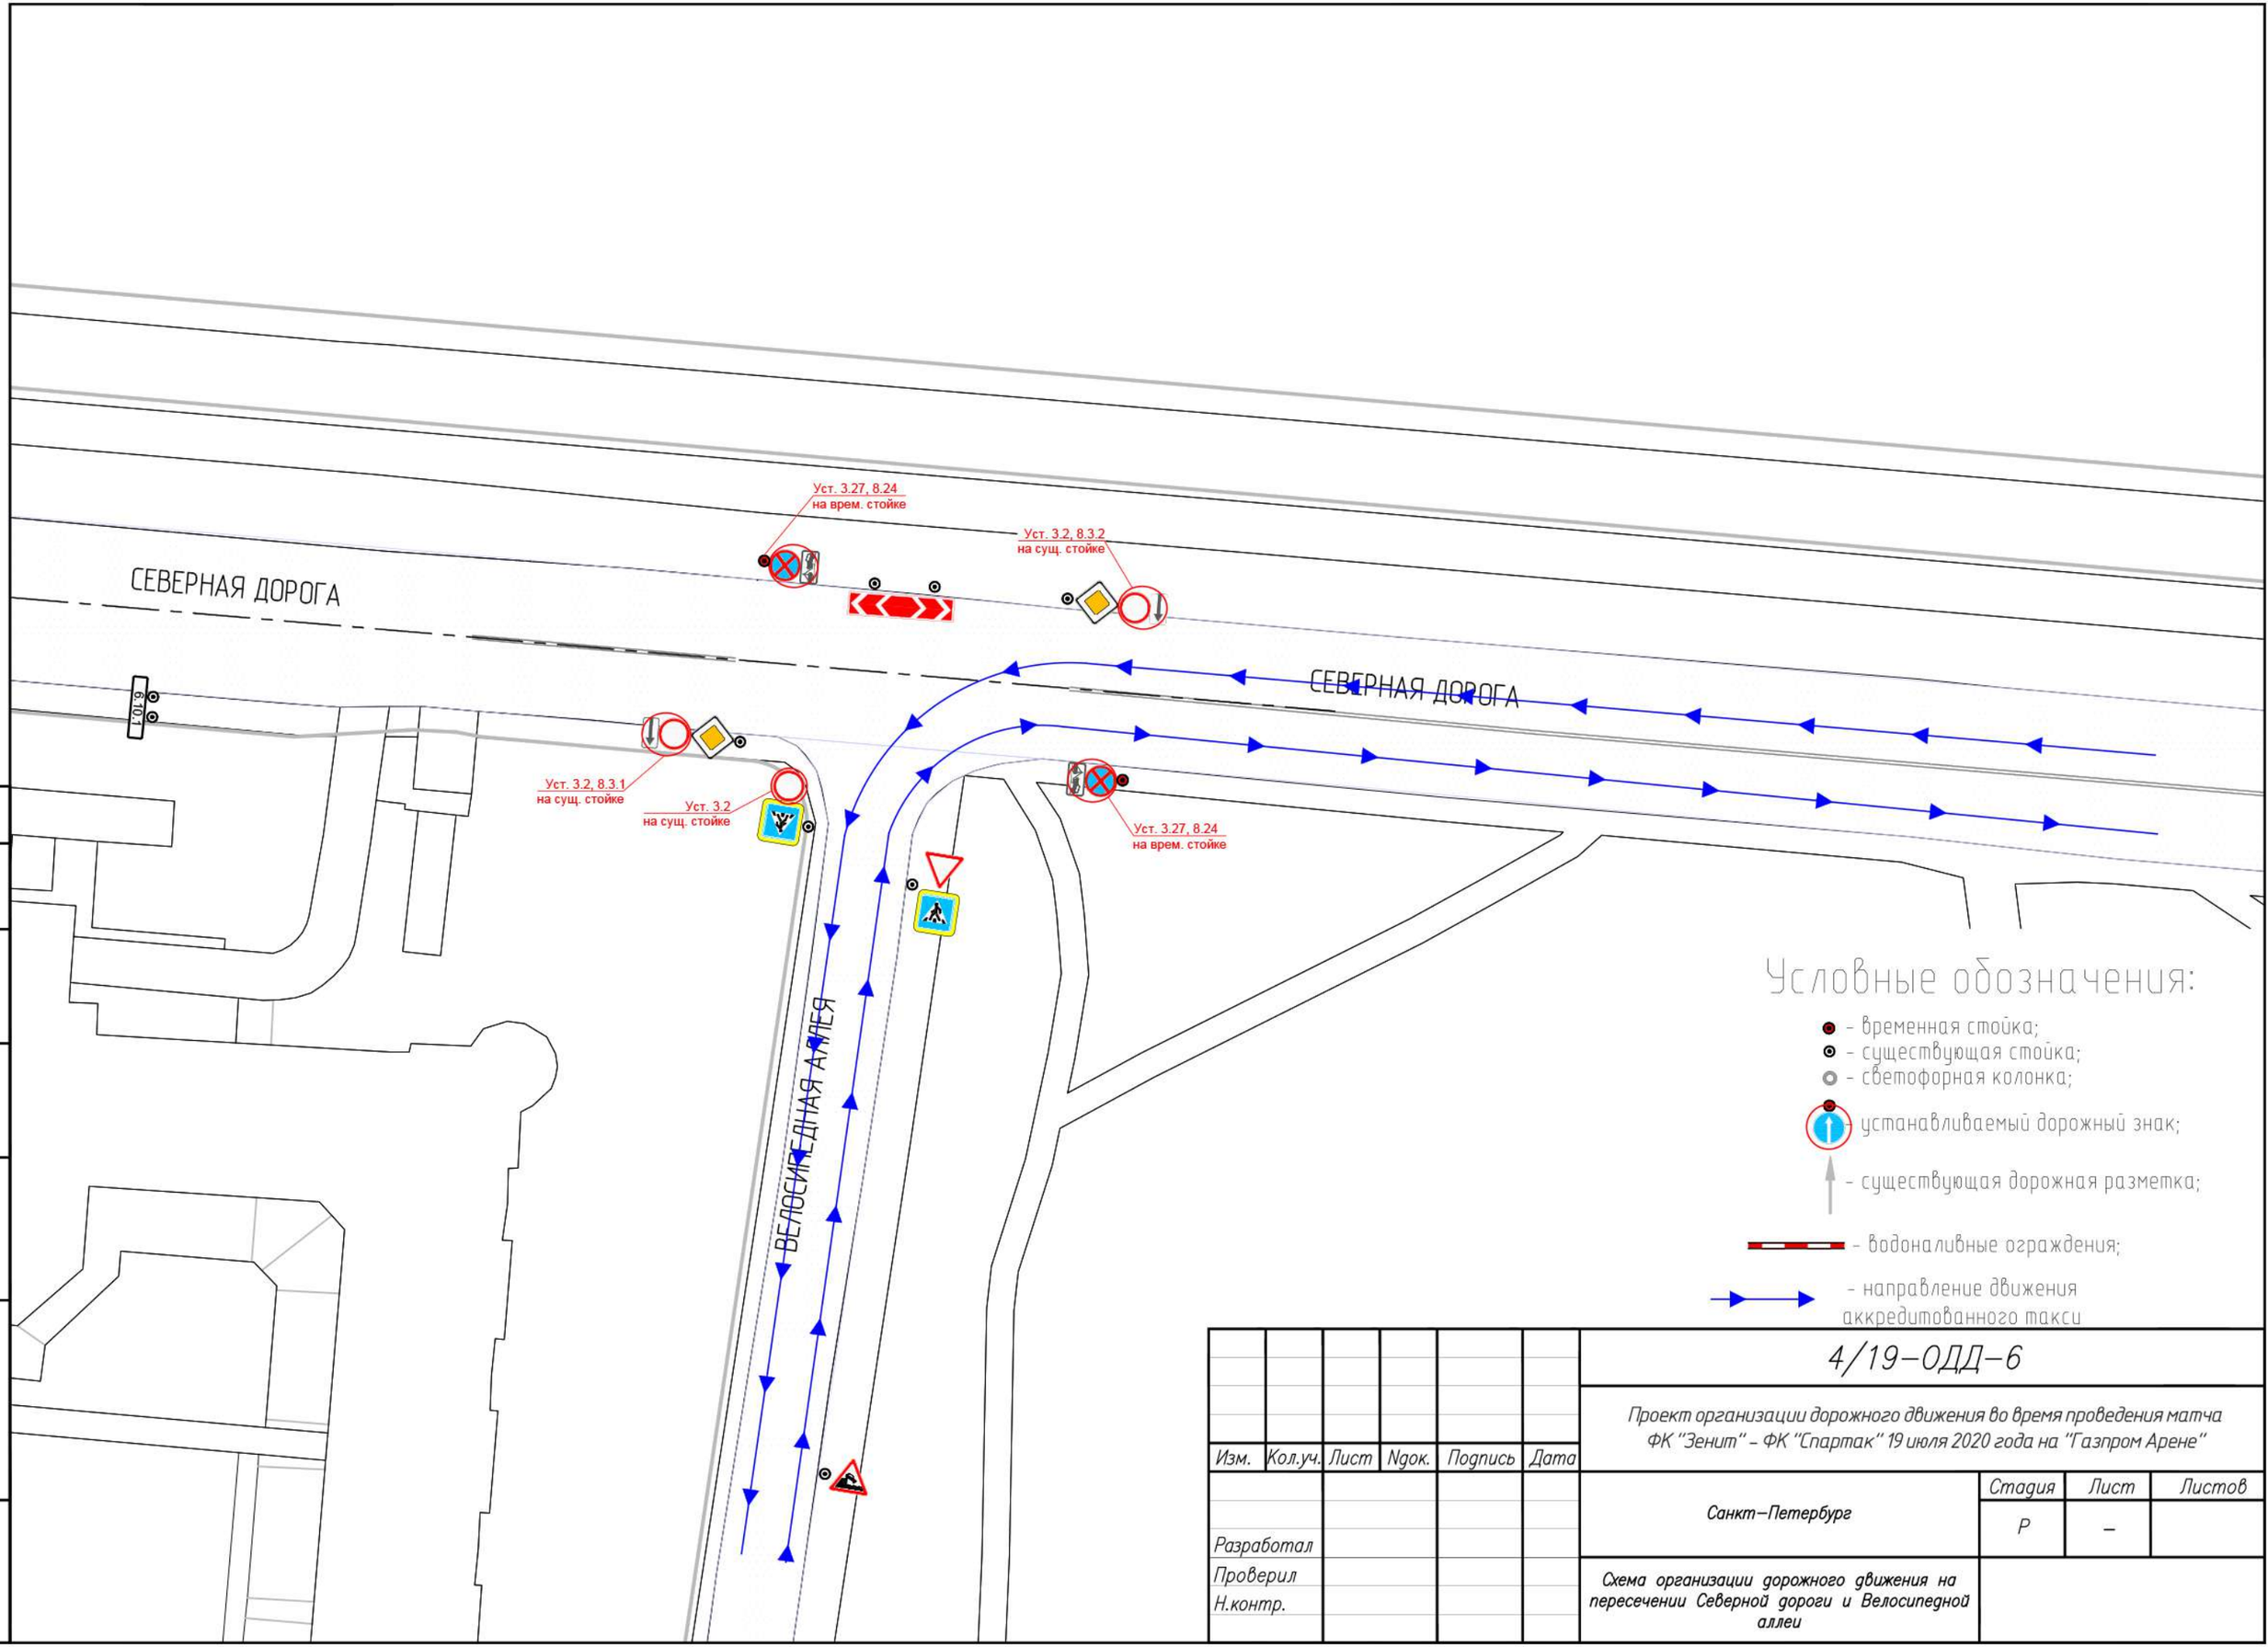

Согласовано

Взам. инв. N

Подпись и дата

Инв.N подл.

Изм.	Кол.уч.	Лист	Nдок.	Подпись	Дата
Разработал					
Проверил					
Н.контр.					

4/19–ОДД–6

Проект организации дорожного движения во время проведения матча ФК "Зенит" – ФК "Спартак" 19 июля 2020 года на "Газпром Арене"

Санкт–Петербург

Стадия	Лист	Листов
Р	–	

Схема организации дорожного движения на пересечении Северной дороги и Велосипедной аллеи

Уст. 3.2, 3.27, 8.24
на сущ. опоре СОД-Г

Уст. 3.2
на сущ. стойке

Уст. 5.15.1
на врем. стойке

Уст. 5.15.1
на врем.стойке

50

ТЕННИСНАЯ АЛЛЕЯ

ЮЖНАЯ ДОРОГА

Уст. 4.1.1
на врем. стойке

Уст. 3.27, 8.24
на врем. стойке

ТОВСКИЙ ОСТРОВ

Условные обозначения:

- временная стойка;
- существующая стойка;
- светофорная колонка;
- устанавливаемый дорожный знак;
- существующая дорожная разметка;
- водоналивные ограждения;
- направление движения аккредитованного такси

Согласовано

Взам. инв. N

Подпись и дата

Инв.N подл.

Изм.	Кол.уч.	Лист	Nдок.	Подпись	Дата
Разработал					
Проверил					
Н.контр.					

4/19–ОДД–7

Проект организации дорожного движения во время проведения матча ФК "Зенит" – ФК "Спартак" 19 июля 2020 года на "Газпром Арене"

Санкт–Петербург

Стадия	Лист	Листов
Р	–	1

Схема организации дорожного движения на пересечении Южной дороги и Теннисной аллеи

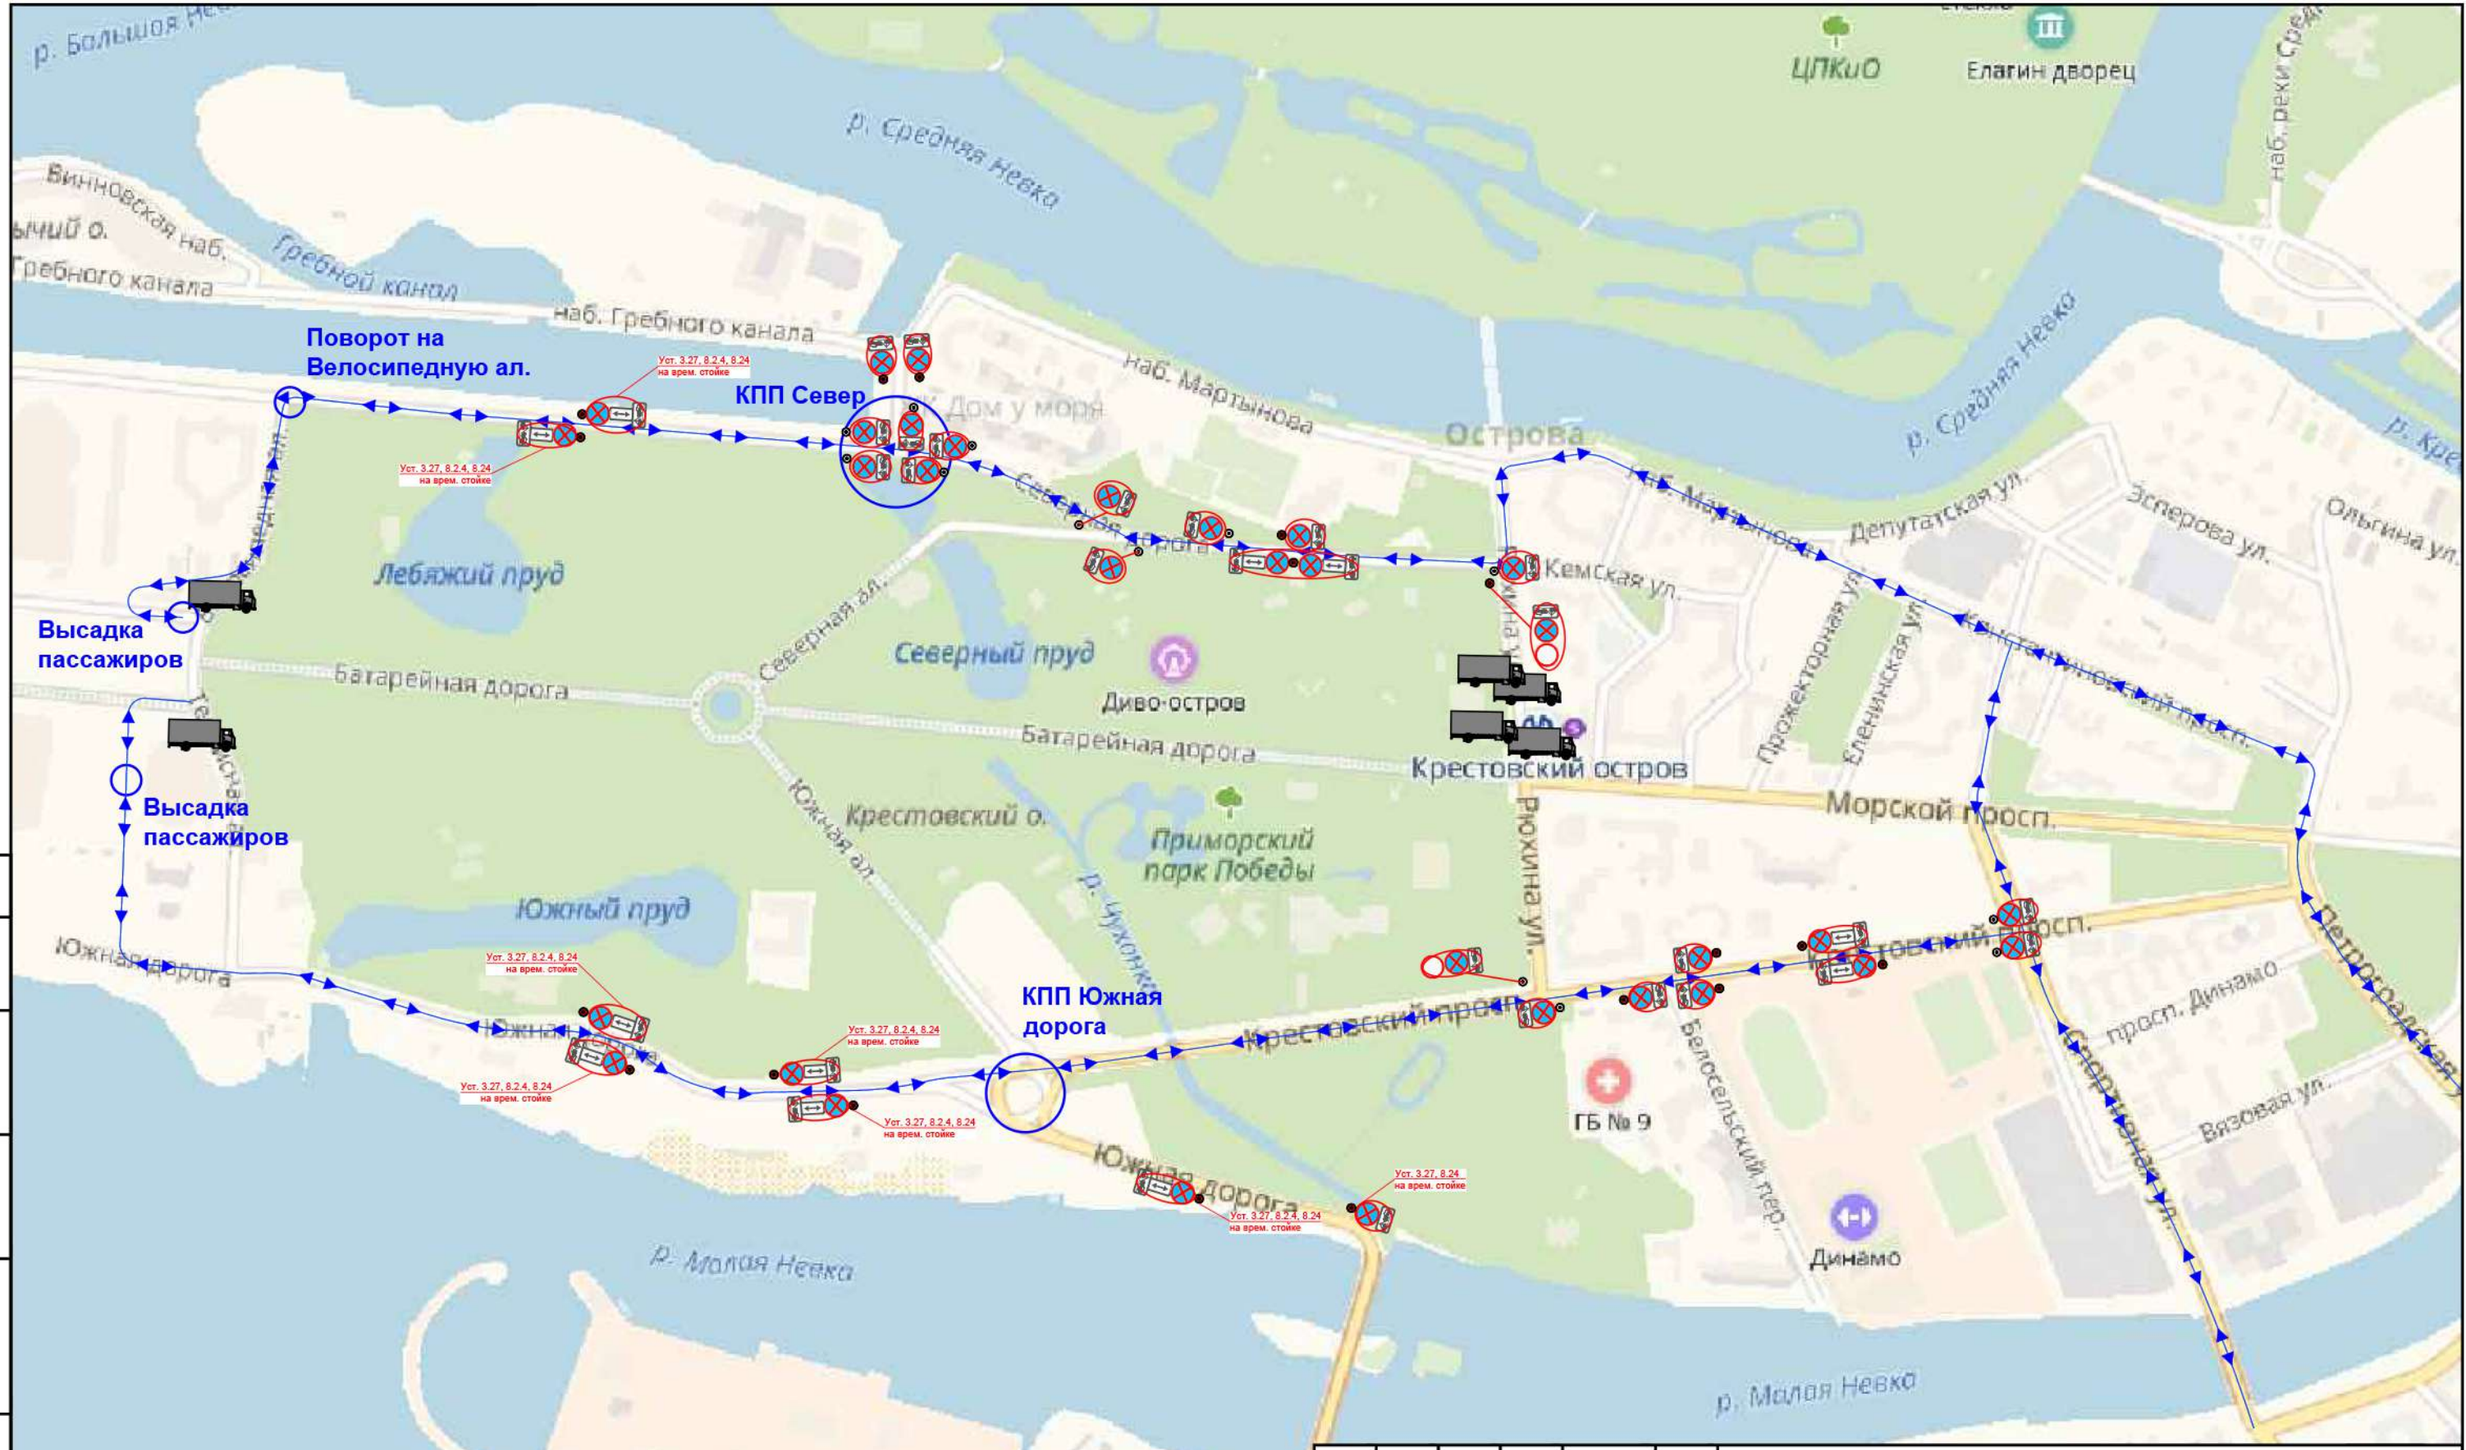

УСЛОВНЫЕ ОБОЗНАЧЕНИЯ:

– маршруты движения аккредитованного такси;

– грузовой автотранспорт блокирующий проезд/ противотаранные барьеры;

Изм.	Кол.уч.	Лист	Nдок.	Подпись	Дата
Разработал					
Проверил					
Н.контр.					

4/19–ОДД–12

Проект организации дорожного движения во время проведения матча ФК "Зенит" – ФК "Спартак" 19 июля 2020 года на "Газпром Арене"

Санкт–Петербург

Стадия	Лист	Листов
Р	–	1

Схема расположения заграждений, маршрутов движения Яндекс–такси, и расположения знаков 3.27 на Крестовском острове

Согласовано

Взам. инв. N

Подпись и дата

Инв.N подл.

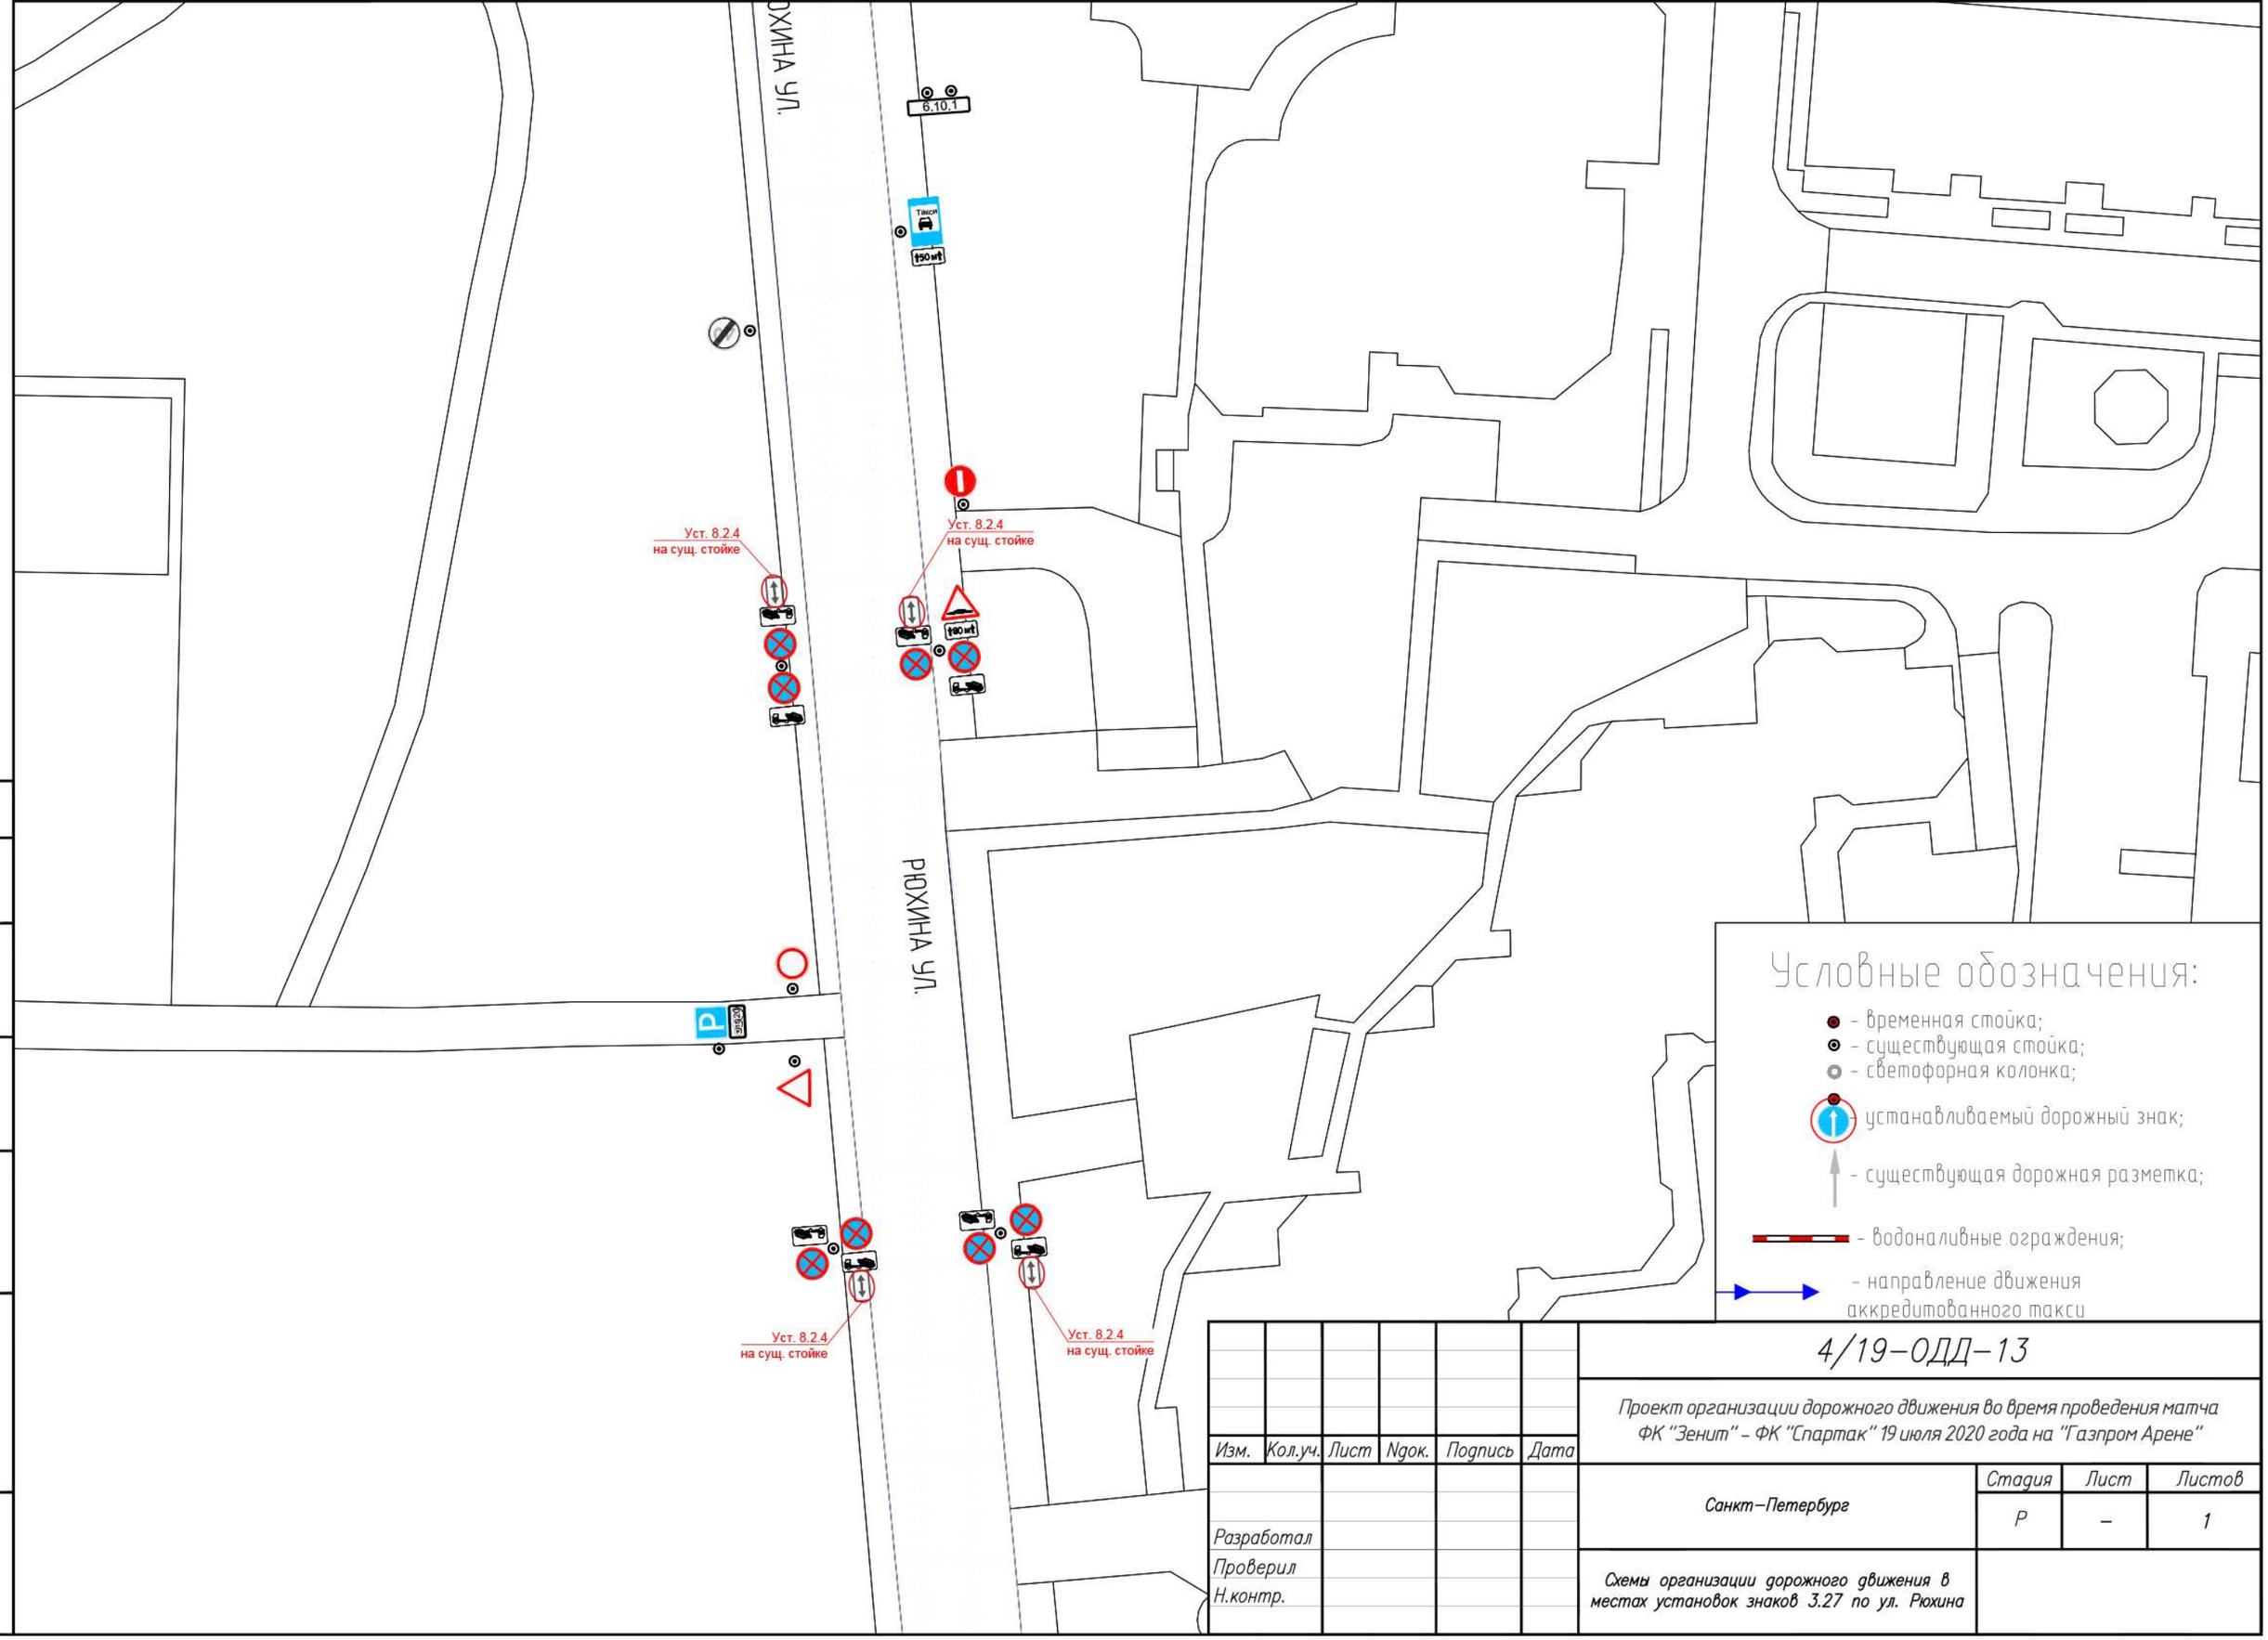

Согласовано

Взам. инв. N

Подпись и дата

Инв.N подл.

Изм.	Кол.уч.	Лист	Nдок.	Подпись	Дата
Разработал					
Проверил					
Н.контр.					

4/19–ОДД–13

Проект организации дорожного движения во время проведения матча ФК "Зенит" – ФК "Спартак" 19 июля 2020 года на "Газпром Арене"

Санкт–Петербург

Стадия	Лист	Листов
Р	–	1

Схемы организации дорожного движения в местах установок знаков 3.27 по ул. Рюхина

Линия совмещения с листом 2

Согласовано

Инв.N подл. | Подпись и дата | Взам. инв. N

ВЕЛОСИПЕДНАЯ АЛЛЕЯ

Уст. 3.27, 8.24
на врем. стойке

Уст. 3.27, 8.24
на врем. стойке

Уст. 3.1
на врем. стойке

Уст. 3.1
на врем. стойке

Уст. 3.1
на врем. стойке

Уст. 4.1.2
на врем. стойке

Уст. 4.1.2
на врем. стойке

флагштоки

КН

Условные обозначения:

- временная стойка;
- существующая стойка;
- светофорная колонка;
- устанавливаемый дорожный знак;
- существующая дорожная разметка;
- водоналивные ограждения;
- Стационарные фан-барьеры;
- Переносные фан-барьеры;
- грузовой автотранспорт блокирующий проезд/ противотаранные барьеры;
- направление движения аккредитованного такси

Изм.	Кол.уч.	Лист	Nдок.	Подпись	Дата
Разработал					
Проверил					
Н.контр.					

4/19–ОДД–14

Проект организации дорожного движения во время проведения матча ФК "Зенит" – ФК "Спартак" 19 июля 2020 года на "Газпром Арене"

Санкт–Петербург

Стадия	Лист	Листов
Р	1	4

Схема расстановки ТСОДД на прилегающей к стадиону территории

Линия совмещения с листом 3

Линия совмещения с листом 2

Линия совмещения с листом 4

Уст. 3.27, 8.24 на врем. стойке

Уст. 3.27, 8.24 на врем. стойке

флагштоки

флагштоки

флагштоки

Условные обозначения:

- временная стойка;
- существующая стойка;
- светофорная колонка;
- устанавливаемый дорожный знак;
- существующая дорожная разметка;
- водоналивные ограждения;
- Стационарные фан-барьеры;
- Переносные фан-барьеры;
- грузовой автотранспорт блокирующий проезд/ противотаранные барьеры;
- направление движения аккредитованного такси

Согласовано

Взам. инв. N

Подпись и дата

Инв.N подл.

Изм.	Кол.уч.	Лист	Nдок.	Подпись	Дата
Разработал					
Проверил					
Н.контр.					

4/19–ОДД–14

Проект организации дорожного движения во время проведения матча ФК "Зенит" – ФК "Спартак" 19 июля 2020 года на "Газпром Арене"

Санкт–Петербург

Стадия	Лист	Листов
Р	2	4

Схема расстановки ТСОДД на прилегающей к стадиону территории

ФУТБОЛЬНАЯ АЛЛЕЯ

К насосная (нед.)

К насосная

ФУТБОЛЬНАЯ АЛЛЕЯ

Линия совмещения с листом 2

Условные обозначения:

- временная стойка;
- существующая стойка;
- светофорная колонка;
- устанавливаемый дорожный знак;
- существующая дорожная разметка;
- водоналивные ограждения;
- Стационарные фан-барьеры;
- Переносные фан-барьеры;
- грузовой автотранспорт блокирующий проезд/ противотаранные барьеры;
- направление движения аккредитованного такси

Согласовано

Взам. инв. N

Подпись и дата

Инв.N подл.

Изм.	Кол.уч.	Лист	Nдок.	Подпись	Дата
Разработал					
Проверил					
Н.контр.					

4/19–ОДД–14

Проект организации дорожного движения во время проведения матча ФК "Зенит" – ФК "Спартак" 19 июля 2020 года на "Газпром Арене"

Санкт–Петербург

Стадия	Лист	Листов
Р	3	4

Схема расстановки ТСОДД на прилегающей к стадиону территории

Линия совмещения с листом 2

Условные обозначения:

- временная стойка;
- существующая стойка;
- светофорная колонка;
- устанавливаемый дорожный знак;
- существующая дорожная разметка;
- водоналивные ограждения;
- Стационарные фан-барьеры;
- Переносные фан-барьеры;
- грузовой автотранспорт блокирующий проезд/ противотаранные барьеры;
- направление движения аккредитованного такси

Согласовано

Взам. инв. N

Подпись и дата

Инв.N подл.

Изм.	Кол.уч.	Лист	Ndок.	Подпись	Дата
Разработал					
Проверил					
Н.контр.					

4/19–ОДД–14

Проект организации дорожного движения во время проведения матча ФК "Зенит" – ФК "Спартак" 19 июля 2020 года на "Газпром Арене"

Санкт–Петербург

Стадия	Лист	Листов
Р	4	4

Схема расстановки ТСОДД на прилегающей к стадиону территории

Линия совмещения с листом 2

Согласовано

Инв.N подл. | Подпись и дата | Взам. инв. N

ВЕЛОСИПЕДНАЯ АЛЛЕЯ

Уст. 3.27, 8.24
на врем. стойке

Уст. 3.27, 8.24
на врем. стойке

Уст. 3.1
на врем. стойке

Уст. 3.1
на врем. стойке

Уст. 3.1
на врем. стойке

Уст. 4.1.2
на врем. стойке

Уст. 4.1.2
на врем. стойке

флагштоки

КН

Условные обозначения:

- временная стойка;
- существующая стойка;
- светофорная колонка;
- устанавливаемый дорожный знак;
- существующая дорожная разметка;
- водоналивные ограждения;
- Стационарные фан-барьеры;
- Переносные фан-барьеры;
- грузовой автотранспорт блокирующий проезд/ противотаранные барьеры;
- направление движения аккредитованного такси

Изм.	Кол.уч.	Лист	Nдок.	Подпись	Дата
Разработал					
Проверил					
Н.контр.					

4/19–ОДД–15

Проект организации дорожного движения во время проведения матча ФК "Зенит" – ФК "Спартак" 19 июля 2020 года на "Газпром Арене"

Санкт–Петербург

Стадия	Лист	Листов
Р	1	2

Схема расстановки ТСОДД на прилегающей к стадиону территории (убытие)

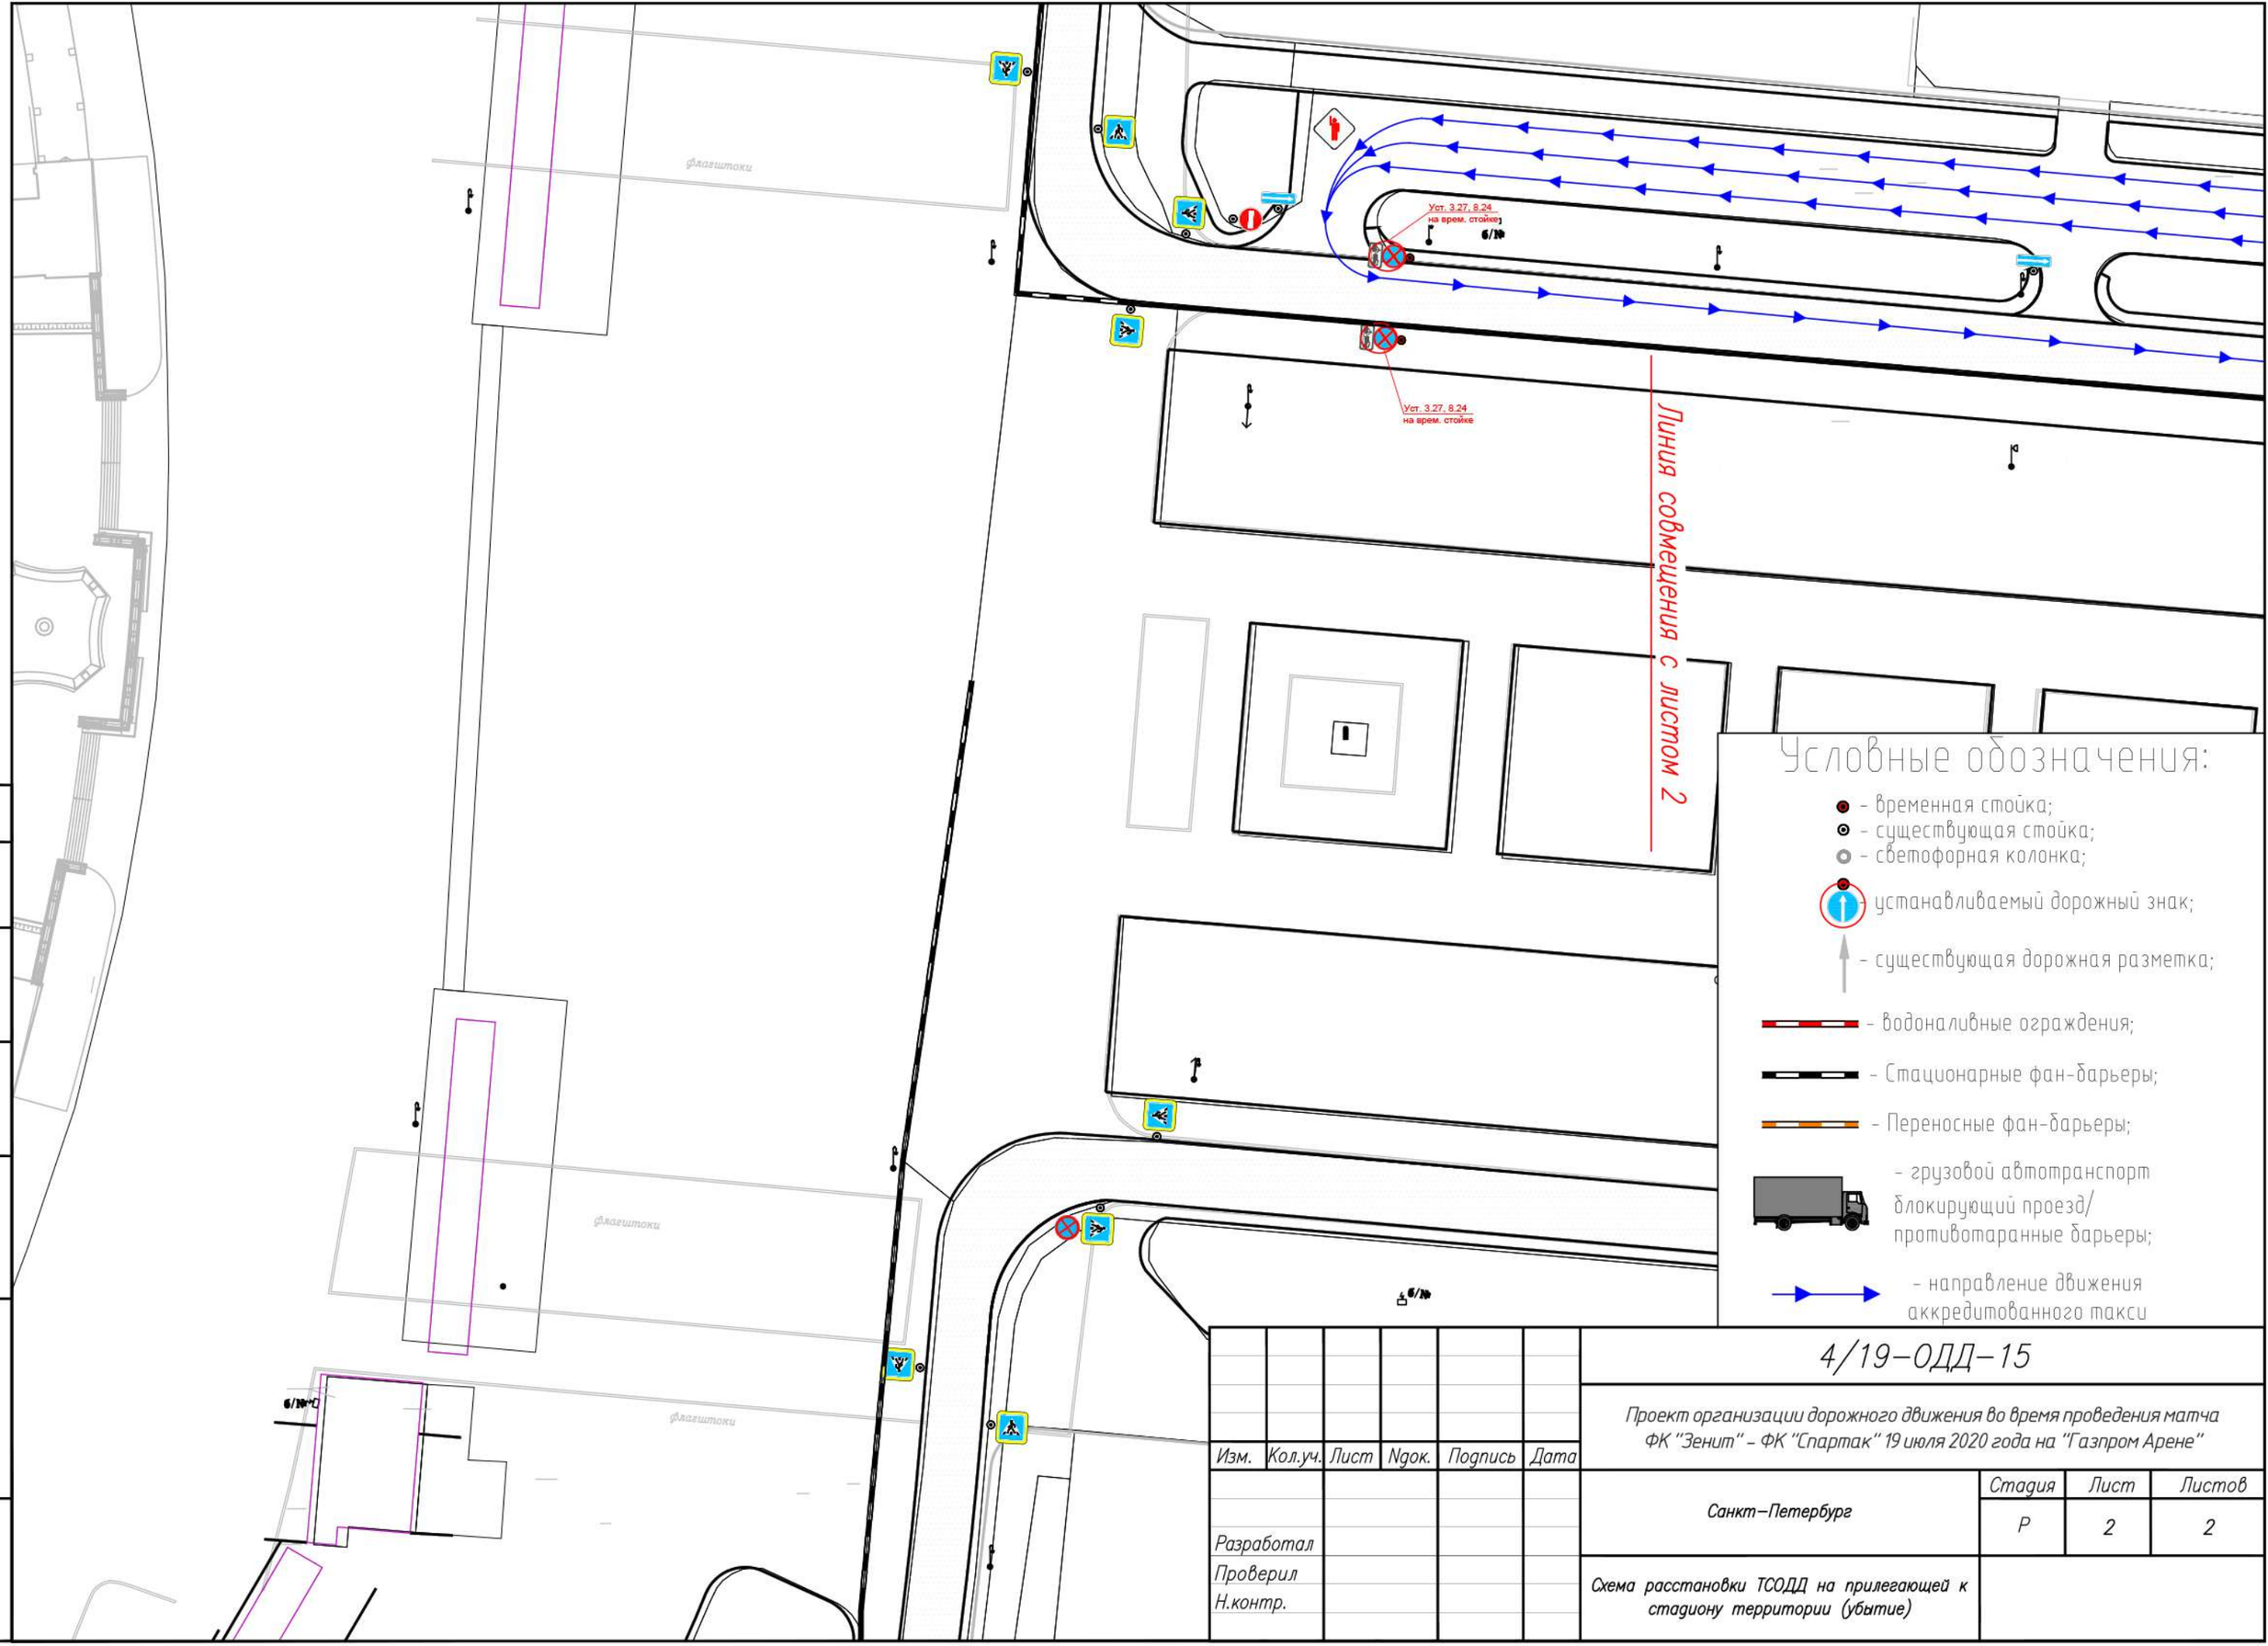

Согласовано

Взам. инв. N

Подпись и дата

Инв.N подл.

Изм.	Кол.уч.	Лист	Nдок.	Подпись	Дата
Разработал					
Проверил					
Н.контр.					

4/19–ОДД–15

Проект организации дорожного движения во время проведения матча ФК "Зенит" – ФК "Спартак" 19 июля 2020 года на "Газпром Арене"

Санкт–Петербург

Стадия	Лист	Листов
Р	2	2

Схема расстановки ТСОДД на прилегающей к стадиону территории (убытие)

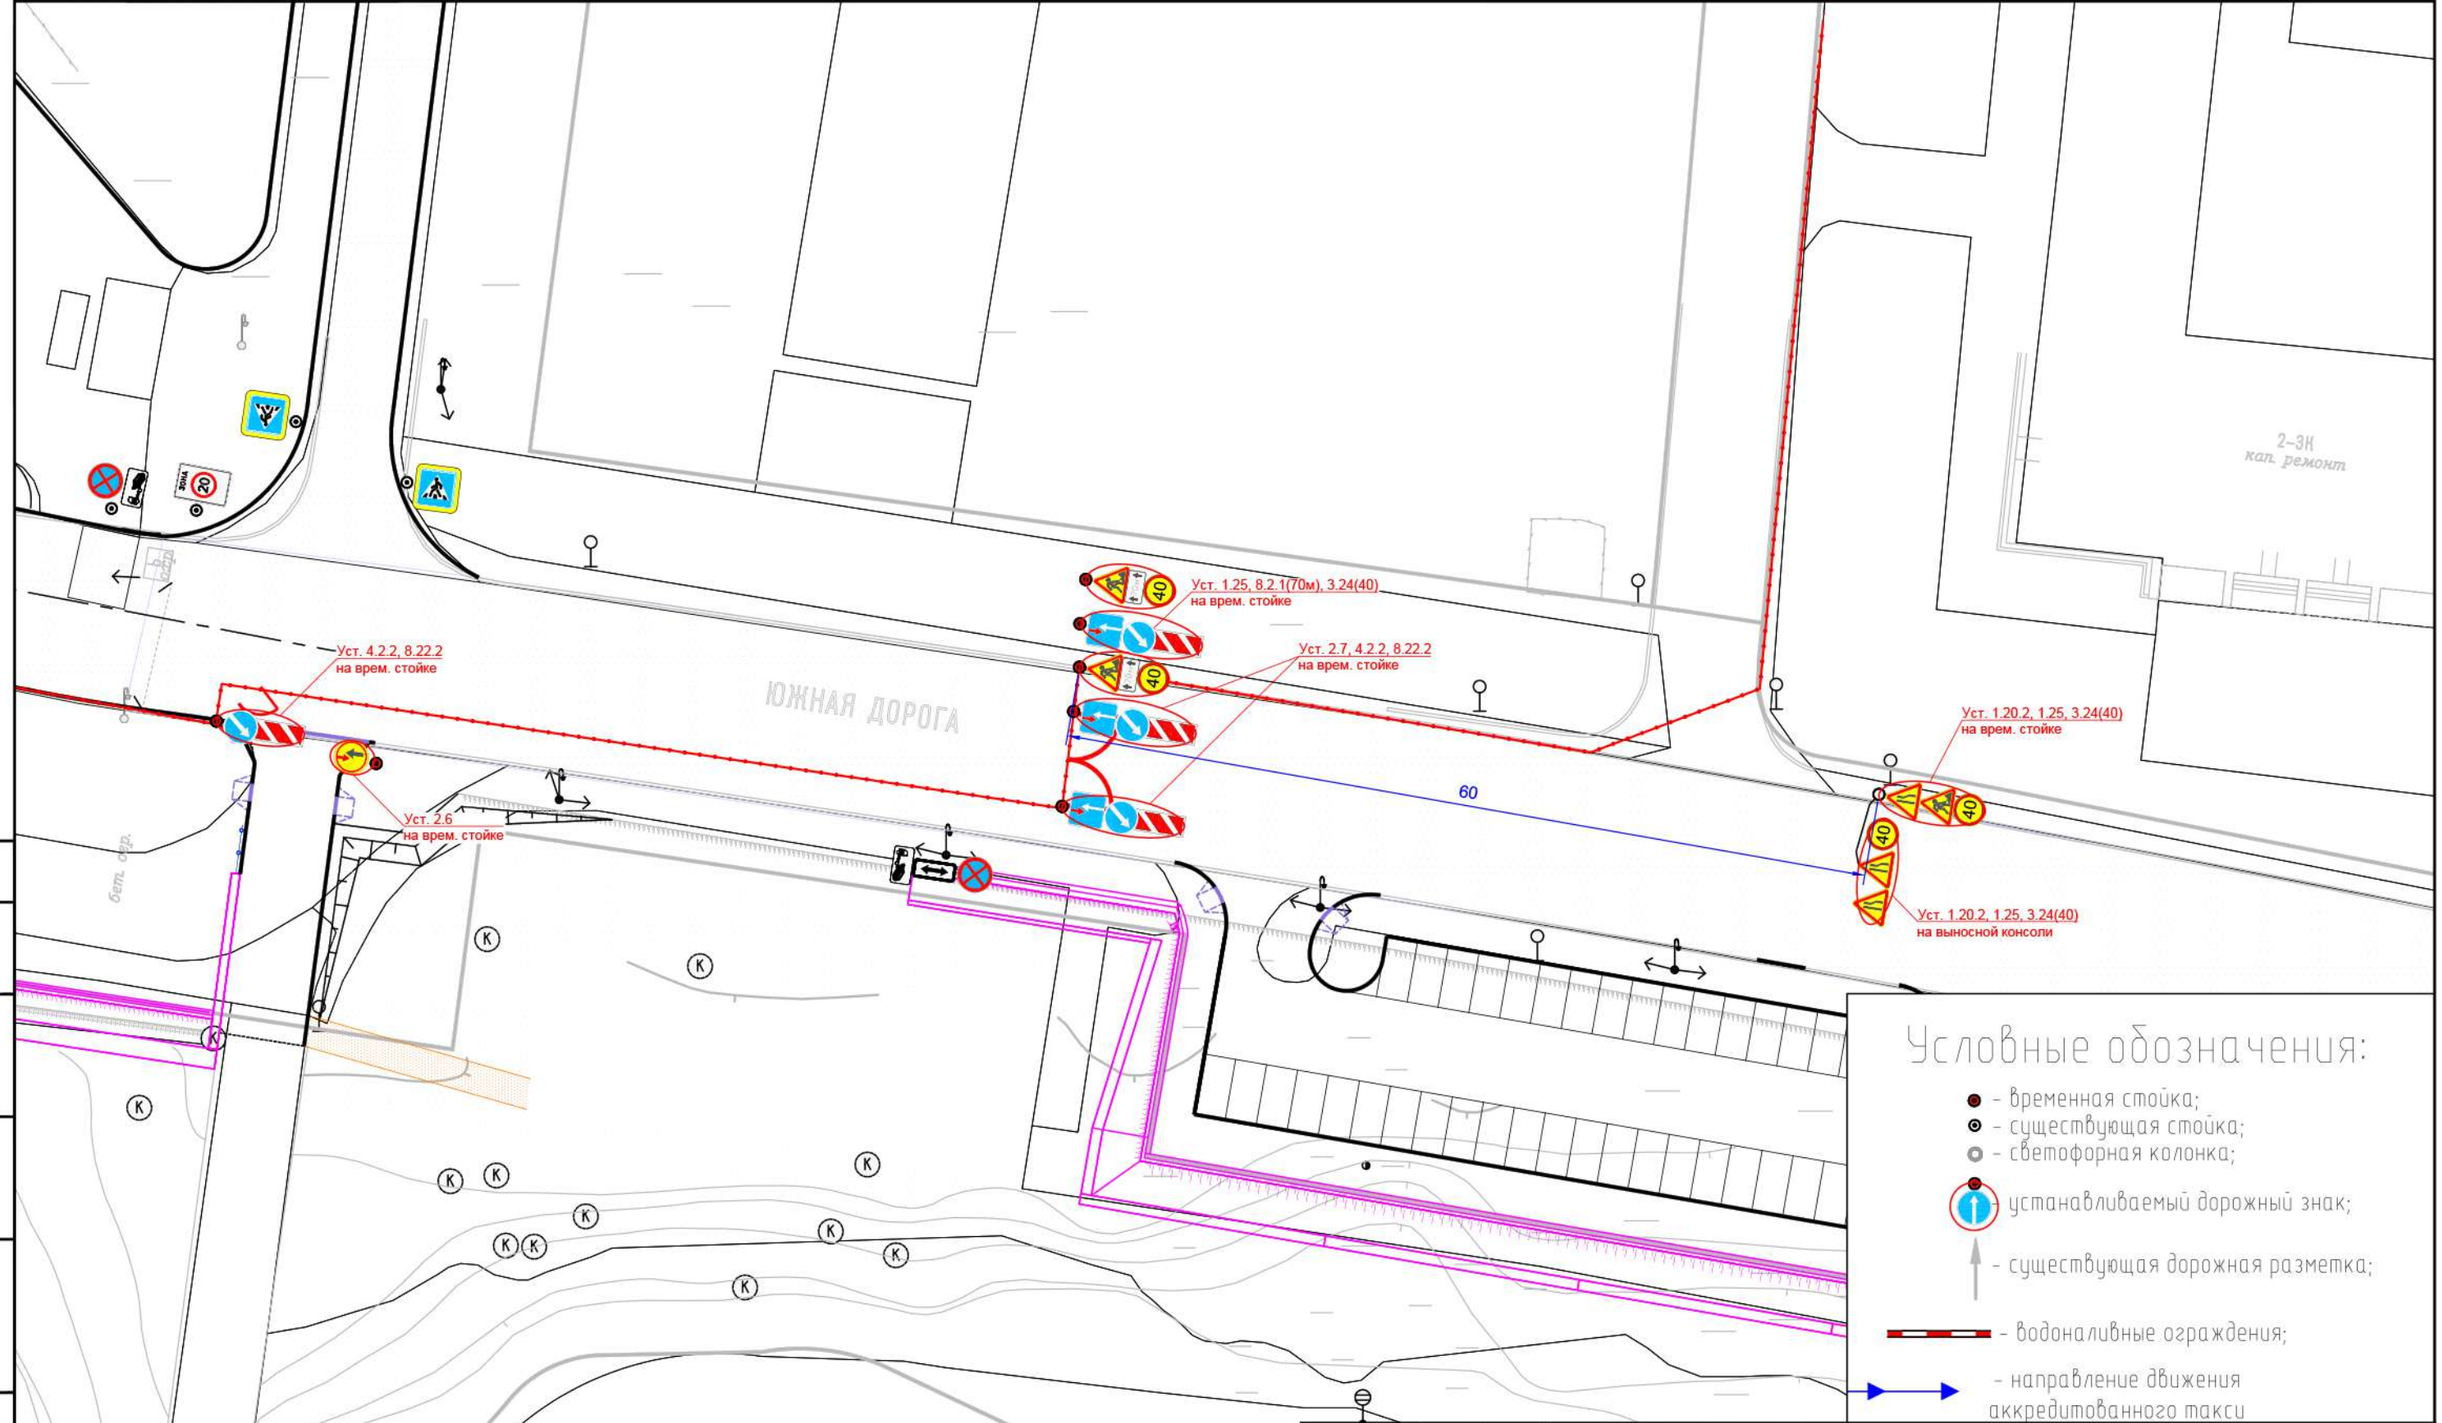

Согласовано

Взам. инв. N

Подпись и дата

Инв.N подл.

Изм.	Кол.уч.	Лист	Nдок.	Подпись	Дата
Разработал					
Проверил					
Н.контр.					

4/19-ОДД-16

Проект организации дорожного движения во время проведения матча ФК "Зенит" – ФК "Спартак" 19 июля 2020 года на "Газпром Арене"

Санкт-Петербург

Стадия	Лист	Листов
Р	–	1

Схемы организации дорожного движения на Южной дороге

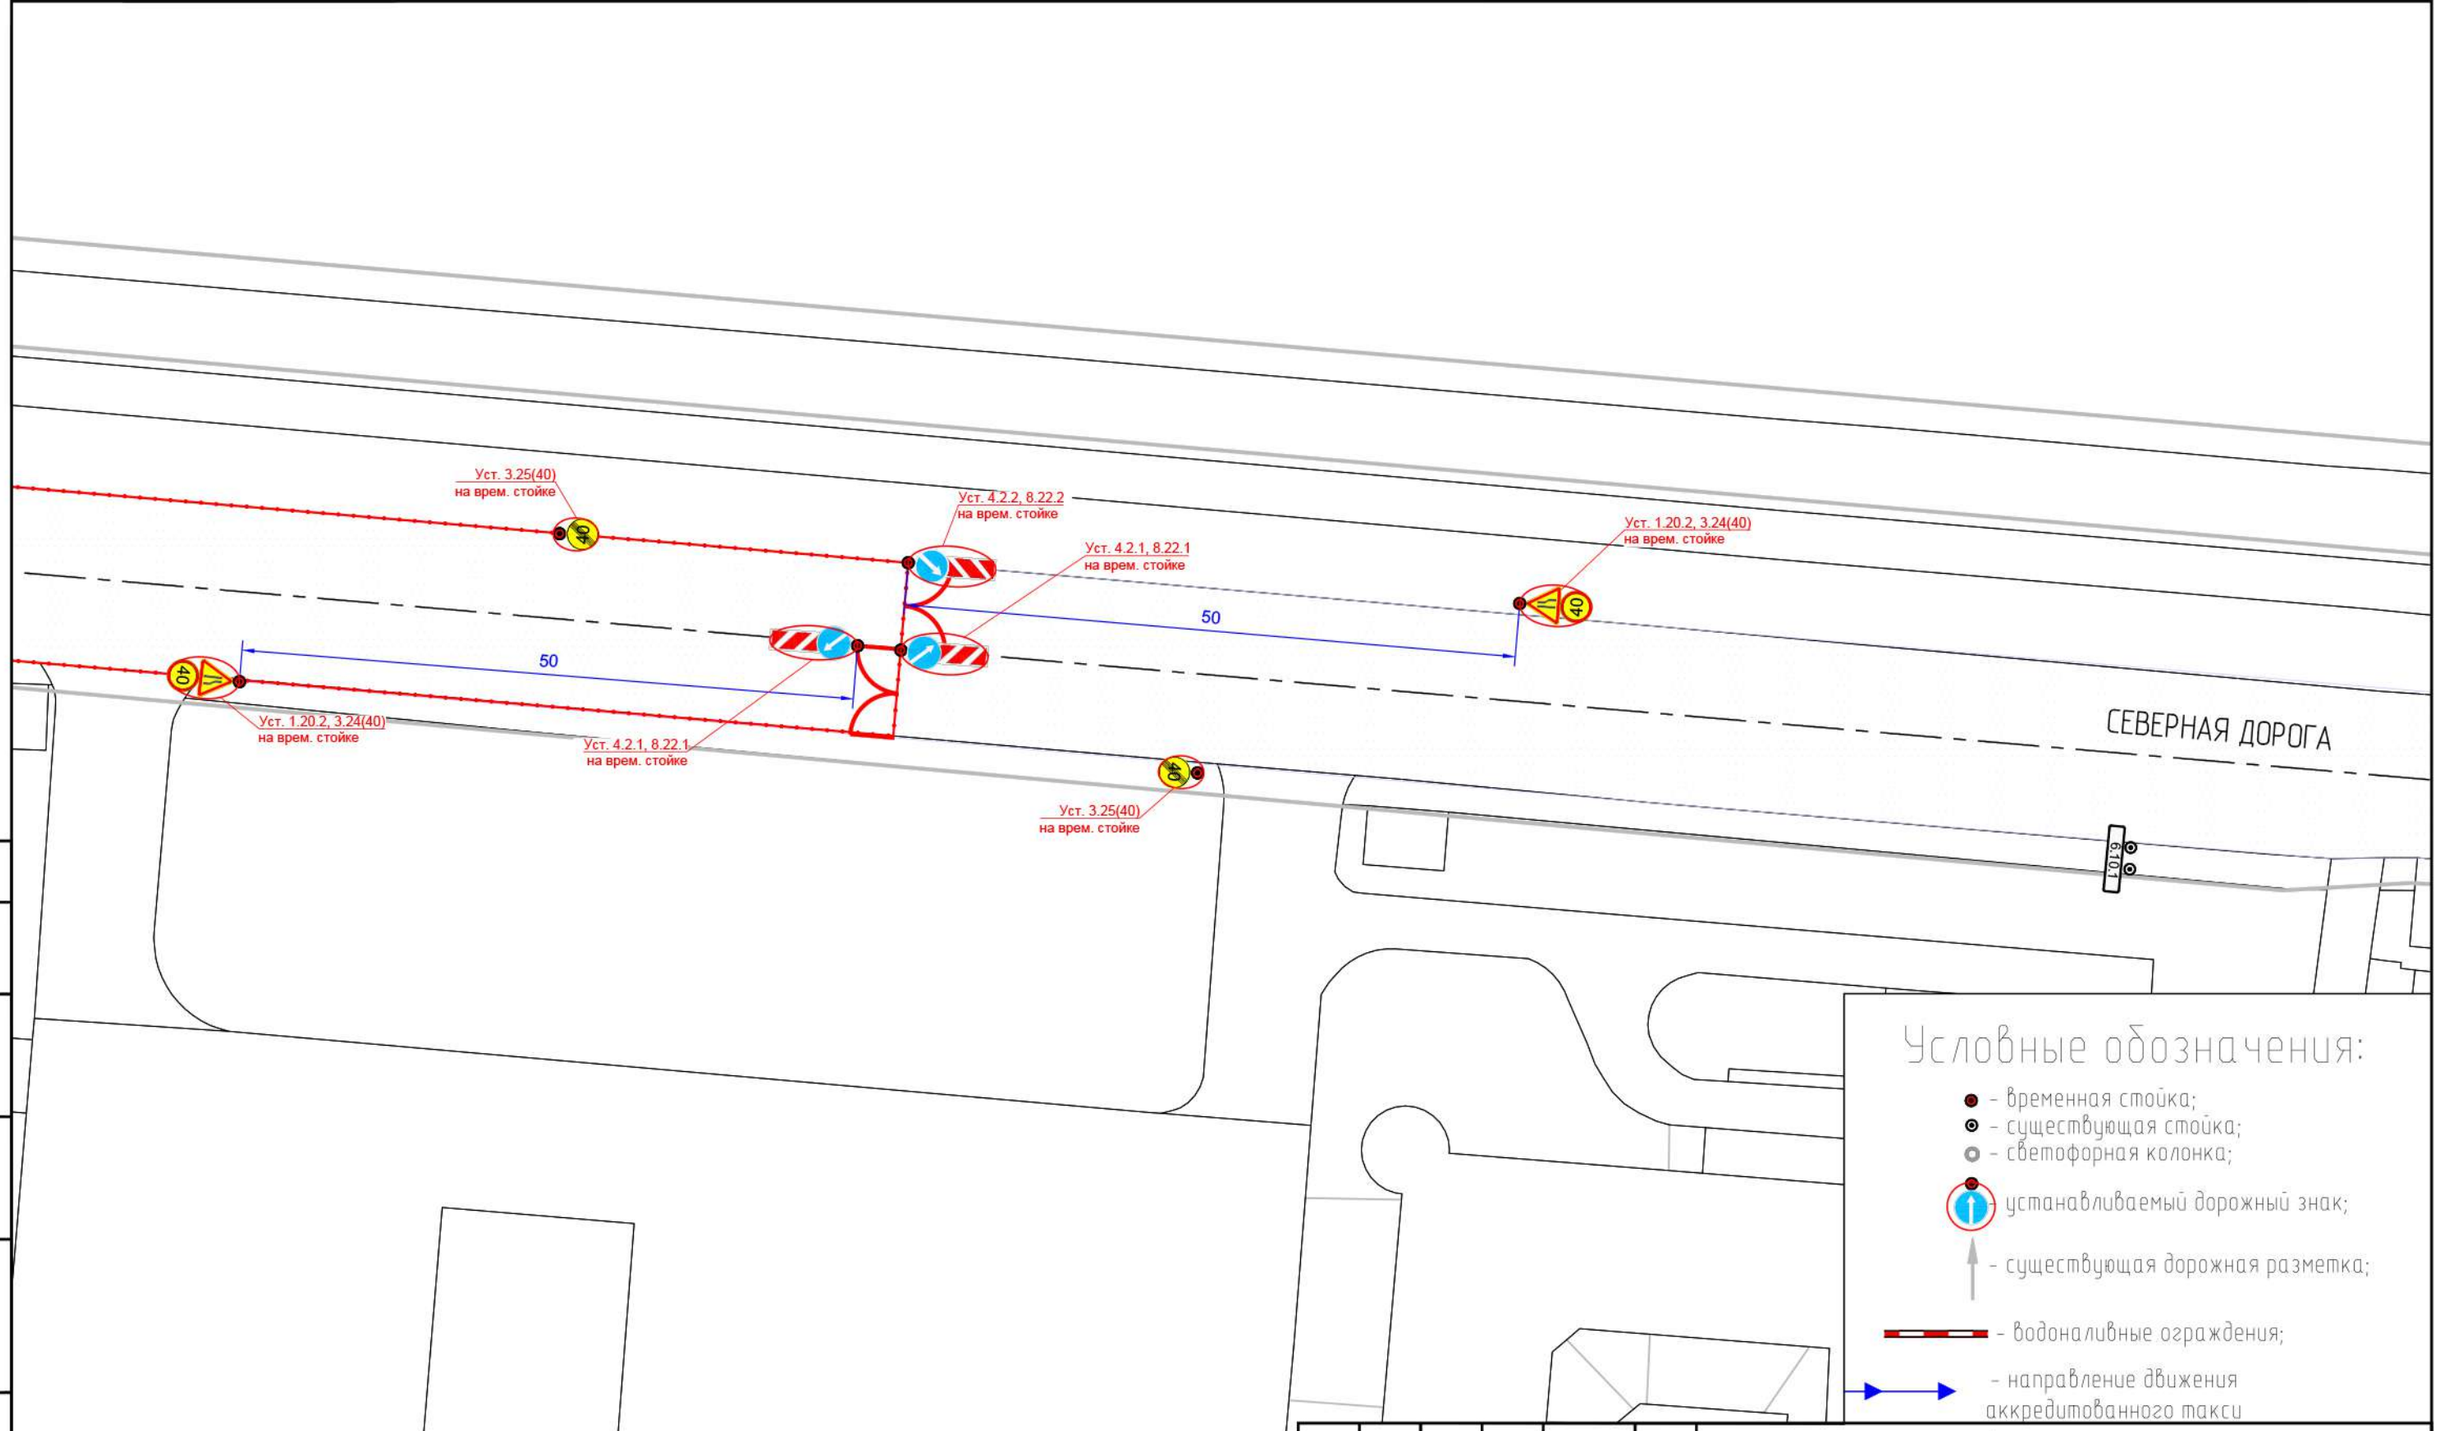

Согласовано

Взам. инв. N

Подпись и дата

Инв.N подл.

Изм.	Кол.уч.	Лист	Nдок.	Подпись	Дата
Разработал					
Проверил					
Н.контр.					

4/19–ОДД–17

Проект организации дорожного движения во время проведения матча ФК "Зенит" – ФК "Спартак" 19 июля 2020 года на "Газпром Арене"

Санкт–Петербург

Стадия	Лист	Листов
Р	–	1

Схемы организации дорожного движения на Северной дороге

Условные обозначения:

- временная стойка;
- существующая стойка;
- светофорная колонка;
- устанавливаемый дорожный знак;
- существующая дорожная разметка;
- водоналивные ограждения;

Согласовано

Взам. инв. №

Подпись и дата

Инв.№ подл.

Изм.	Кол.уч.	Лист	№док.	Подпись	Дата
Разработал					
Проверил					
Н.контр.					

4/19–ОДД–18

Проект организации дорожного движения во время проведения матча ФК "Зенит" – ФК "Спартак" 19 июля 2020 года на "Газпром Арене"

Санкт–Петербург	Стадия	Лист	Листов
	Р	1	2

Схема обьезда

НЕВСКАЯ ГУБА
ФИНСКИЙ ЗАЛИВ

КРЕСТОВСКИЙ ОСТРОВ

НАБ. ГРЕБНОГО КАНАЛА

НАБ. ГРЕ

ГРЕБНОЙ КАНАЛ

ФИНСКИЙ ЗАЛИВ

КРЕСТОВСКИЙ ОСТРОВ

КАНОНЕРСКИЙ ОСТРОВ

ОБЪЕЗДНАЯ ДОРОГА

ТП

ФИНСКИЙ ЗАЛИВ

КРЕСТОВСКИЙ ОСТРОВ

ПЛЕМЕННАЯ АЛЛЕЯ

линия совмещения с листом 2

Условные обозначения:

- временная стойка;
- существующая стойка;
- светофорная колонка;
- устанавливаемый дорожный знак;
- существующая дорожная разметка;
- водоналивные ограждения;

Согласовано

Инв.N подл. | Подпись и дата | Взам. инв. N

Изм.	Кол.уч.	Лист	N док.	Подпись	Дата
Разработал					
Проверил					
Н.контр.					

4/19–ОДД–19

Проект организации дорожного движения во время проведения матча ФК "Зенит" – ФК "Спартак" 19 июля 2020 года на "Газпром Арене"

Санкт–Петербург

Стадия	Лист	Листов
Р	1	2

Схема организации дорожного движения на намывной территории стадиона

линия совмещения с листом 1

Ограждение коридора
для движения транспорта
экстренных служб
230 п.м (115 шт. по 2.0м)

Станция метро
Новокрестовская

КРЕСТОВСКИЙ ОСТРОВ

ФИНСКИЙ ЗАЛИВ

ЮЖНАЯ ДОРОГА

ПОС

777

Условные обозначения:

- временная стойка;
- существующая стойка;
- светофорная колонка;
- устанавливаемый дорожный знак;
- существующая дорожная разметка;
- водоналивные ограждения;

Согласовано

Инв.N подл. | Подпись и дата | Взам. инв. N

Изм.	Кол.уч.	Лист	Nдок.	Подпись	Дата
Разработал					
Проверил					
Н.контр.					

4/19–ОДД–19

Проект организации дорожного движения во время проведения матча ФК "Зенит" – ФК "Спартак" 19 июля 2020 года на "Газпром Арене"

Санкт–Петербург	Стадия	Лист	Листов
	Р	2	2

Схема организации дорожного движения на наземной территории стадиона

НАБ. МАРТЫНОВА

РЮХИНА УЛ.

Уст. 3.2
на сущ. стойке

водоналивные ограждения 10 п.м.

6.10.1

40

Условные обозначения:

- временная стойка;
- существующая стойка;
- светофорная колонка;
- устанавливаемый дорожный знак;
- существующая дорожная разметка;
- водоналивные ограждения;

Согласовано

Взам. инв. N

Подпись и дата

Инв.N подл.

Изм.	Кол.уч.	Лист	Nдок.	Подпись	Дата
Разработал					
Проверил					
Н.контр.					

4/19–ОДД–20

Проект организации дорожного движения во время проведения матча между ФК «Зенит» – ФК «Спартак» 19.07.2020 на «Газпром Арене»

Санкт–Петербург	Стадия	Лист	Листов
	Р	1	1

Схема организации дорожного движения на набережной Мартынова