






Английская наб.


Адмиралтейская наб.

Сенатская площадь

Условные обозначения:

-  - проектируемые знаки
-  - существующие знаки
-  - стеновой кронштейн
-  - существующая стойка
-  - временная стойка

Примечание:
 Все остальные ГОСТД не отмеченные на схеме и не измененные в рамках рабочей документации остаются без изменений.

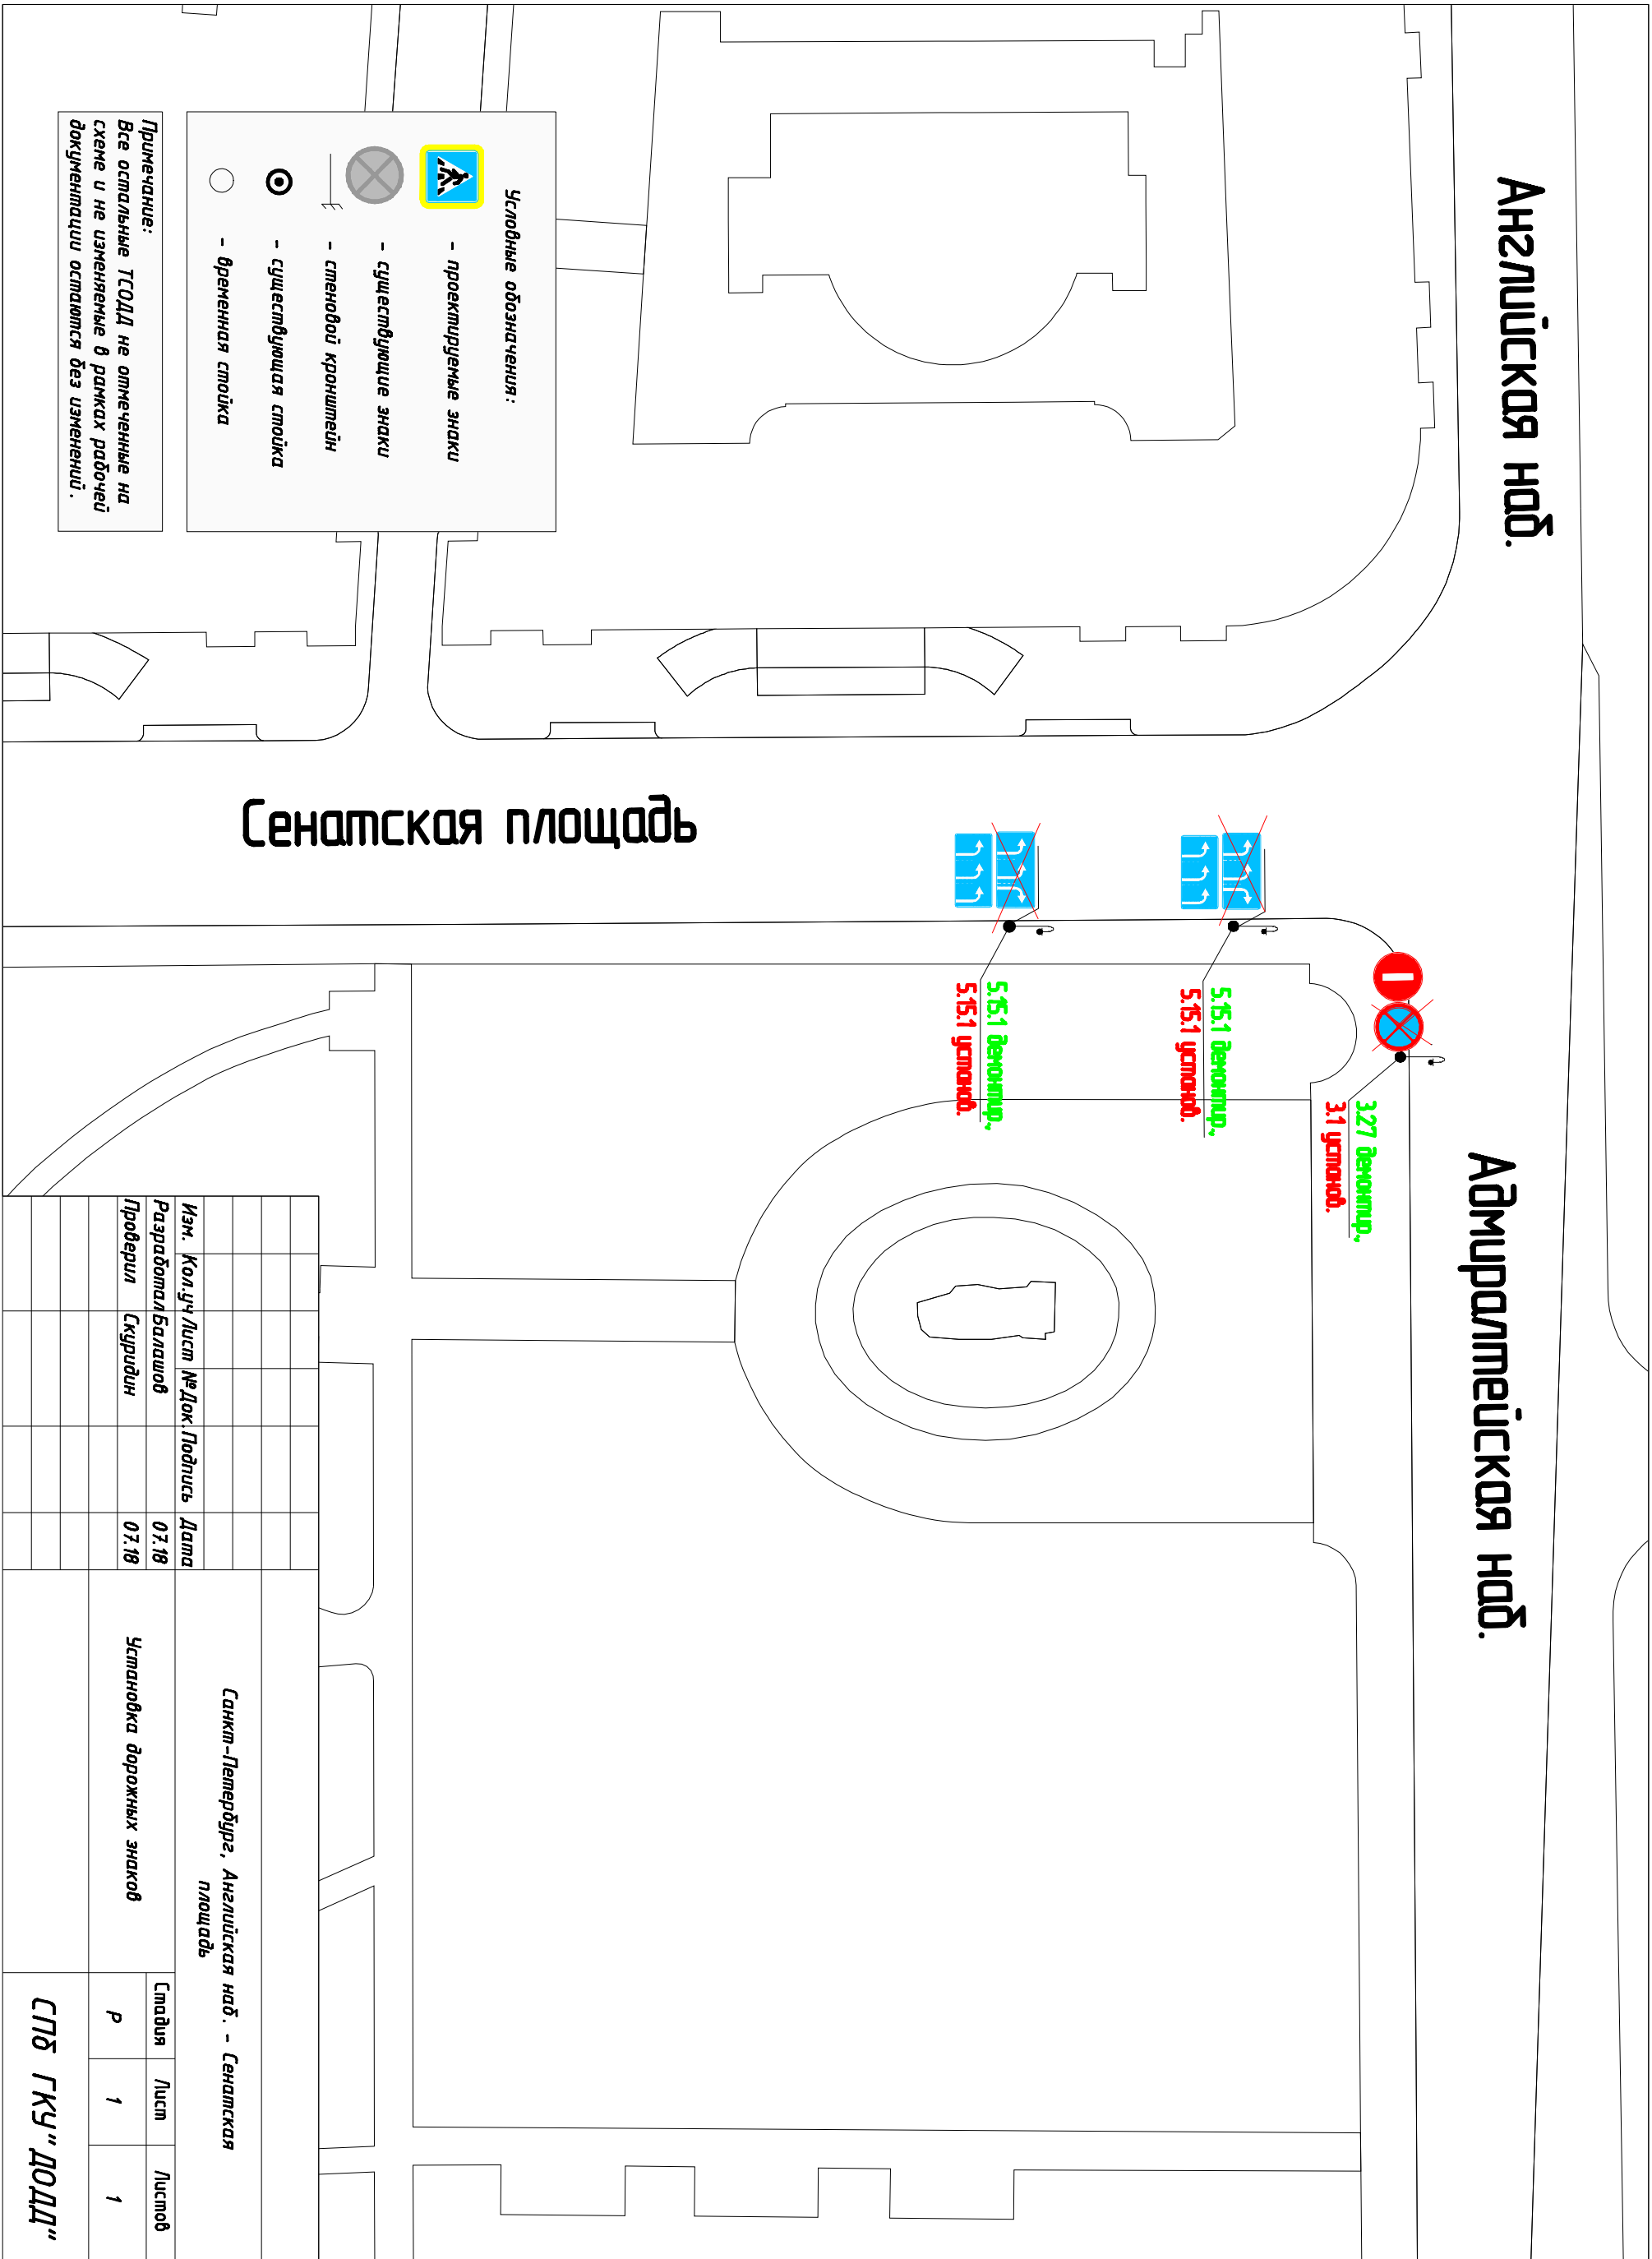

Изм.	Кол.ч/Лист	№ Док.	Подпись	Дата
Разработал	Балашов			07.18
Проверил	Скрудин			

Санкт-Петербург, Английская наб. - Сенатская площадь			
Установка дорожных знаков			
Стация	Лист	Листов	
Р	1	1	
СПб ГКУ "ДОДД"			