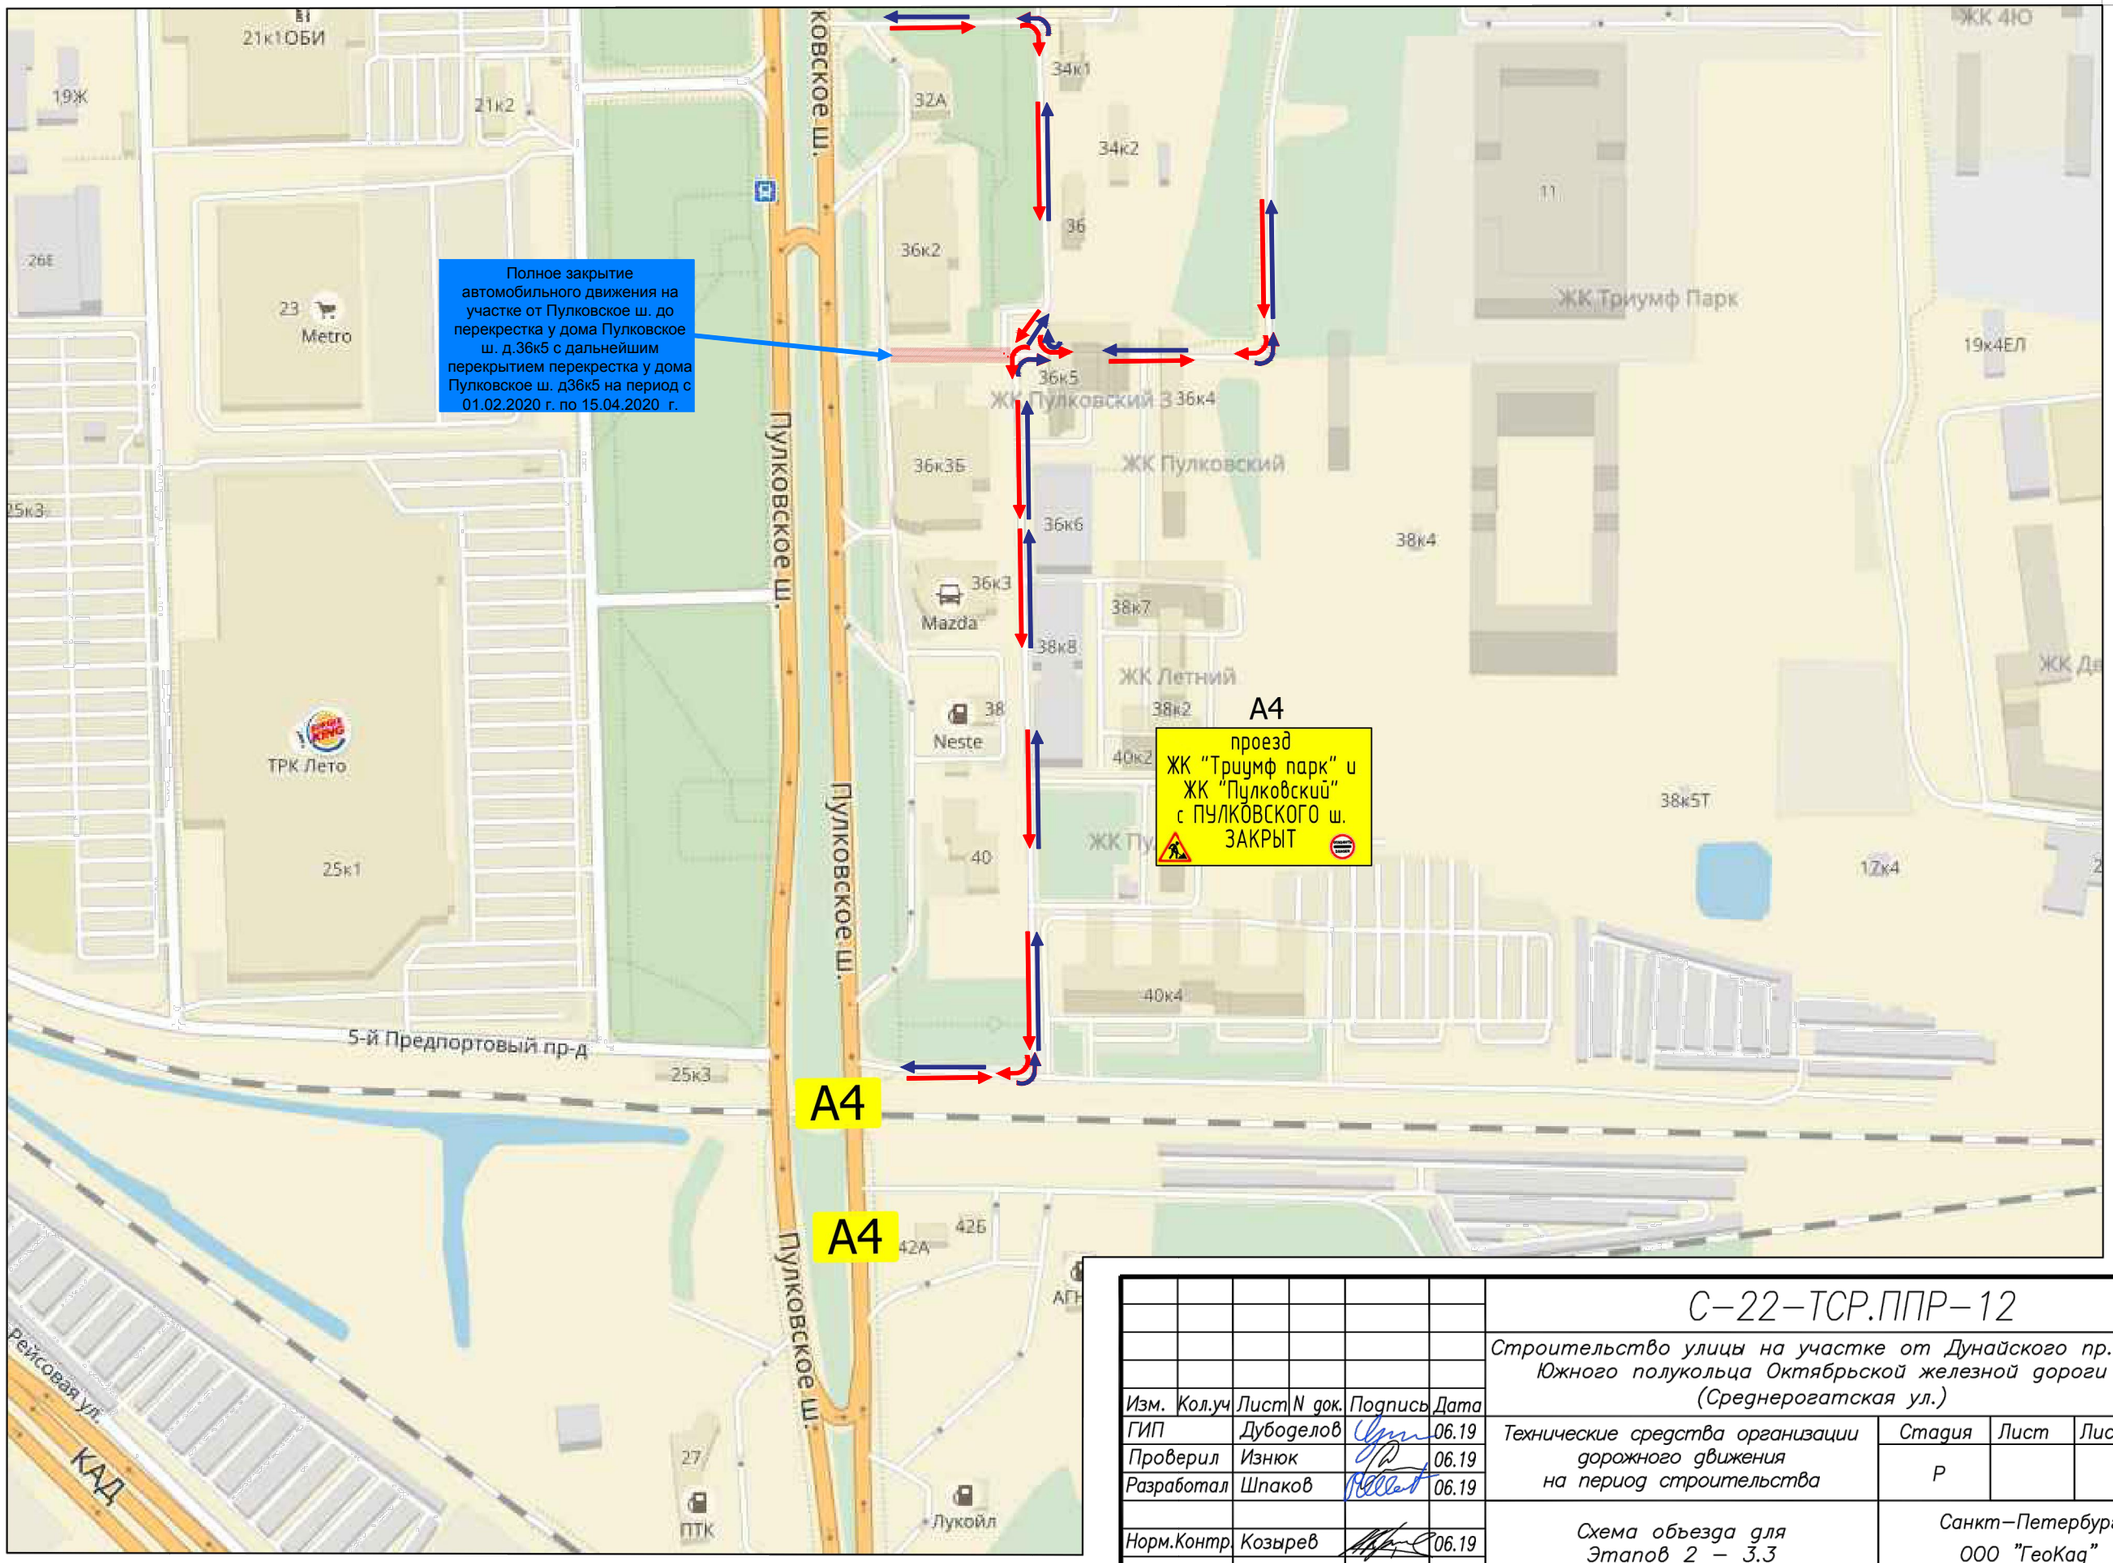

						С–22–ТСР.ППР–12		
						Строительство улицы на участке от Дунайского пр. до Южного полукольца Октябрьской железной дороги (Среднерогатская ул.)		
Изм.	Кол.уч	Лист	N док.	Подпись	Дата			
ГИП		Дубоделов			06.19	Технические средства организации дорожного движения на период строительства	Стадия	Лист	Листов
Проверил		Изнюк			06.19		Р		1
Разработал		Шпаков			06.19				
Норм.Контр.		Козырев			06.19	Схема объезда для Этапов 2 – 3.3	Санкт–Петербург ООО "ГеоКад"		