

МИЛЛИОННАЯ УЛИЦА

УСЛОВНЫЕ ОБОЗНАЧЕНИЯ:

-  - зона проведения мероприятия
-  - устанавливаемые знаки
-  - зачехляемые знаки
-  - временная стойка
-  - постоянная стойка
-  - водоналивные ограждения
-  - бетонные ограждения
-  - противотаранные устройства
-  - траектория маневра машины пожарной службы
-  - траектория маневра машины пожарной службы

Пересечение наб. реки Мойки и Певческого моста

Схема организации дорожного движения на период проведения городских массовых мероприятий


Изм.	Кол.уч.	Лист	N док.	Подпись	Дата
Разраб.			Доценко В.Д.		
Проверил			Минков Д.В.		
Стадия			Минков Д.В.		

Технические средства организации дорожного движения

Стадия	Лист	Листов
Р	1	2

Схема установки дорожных знаков



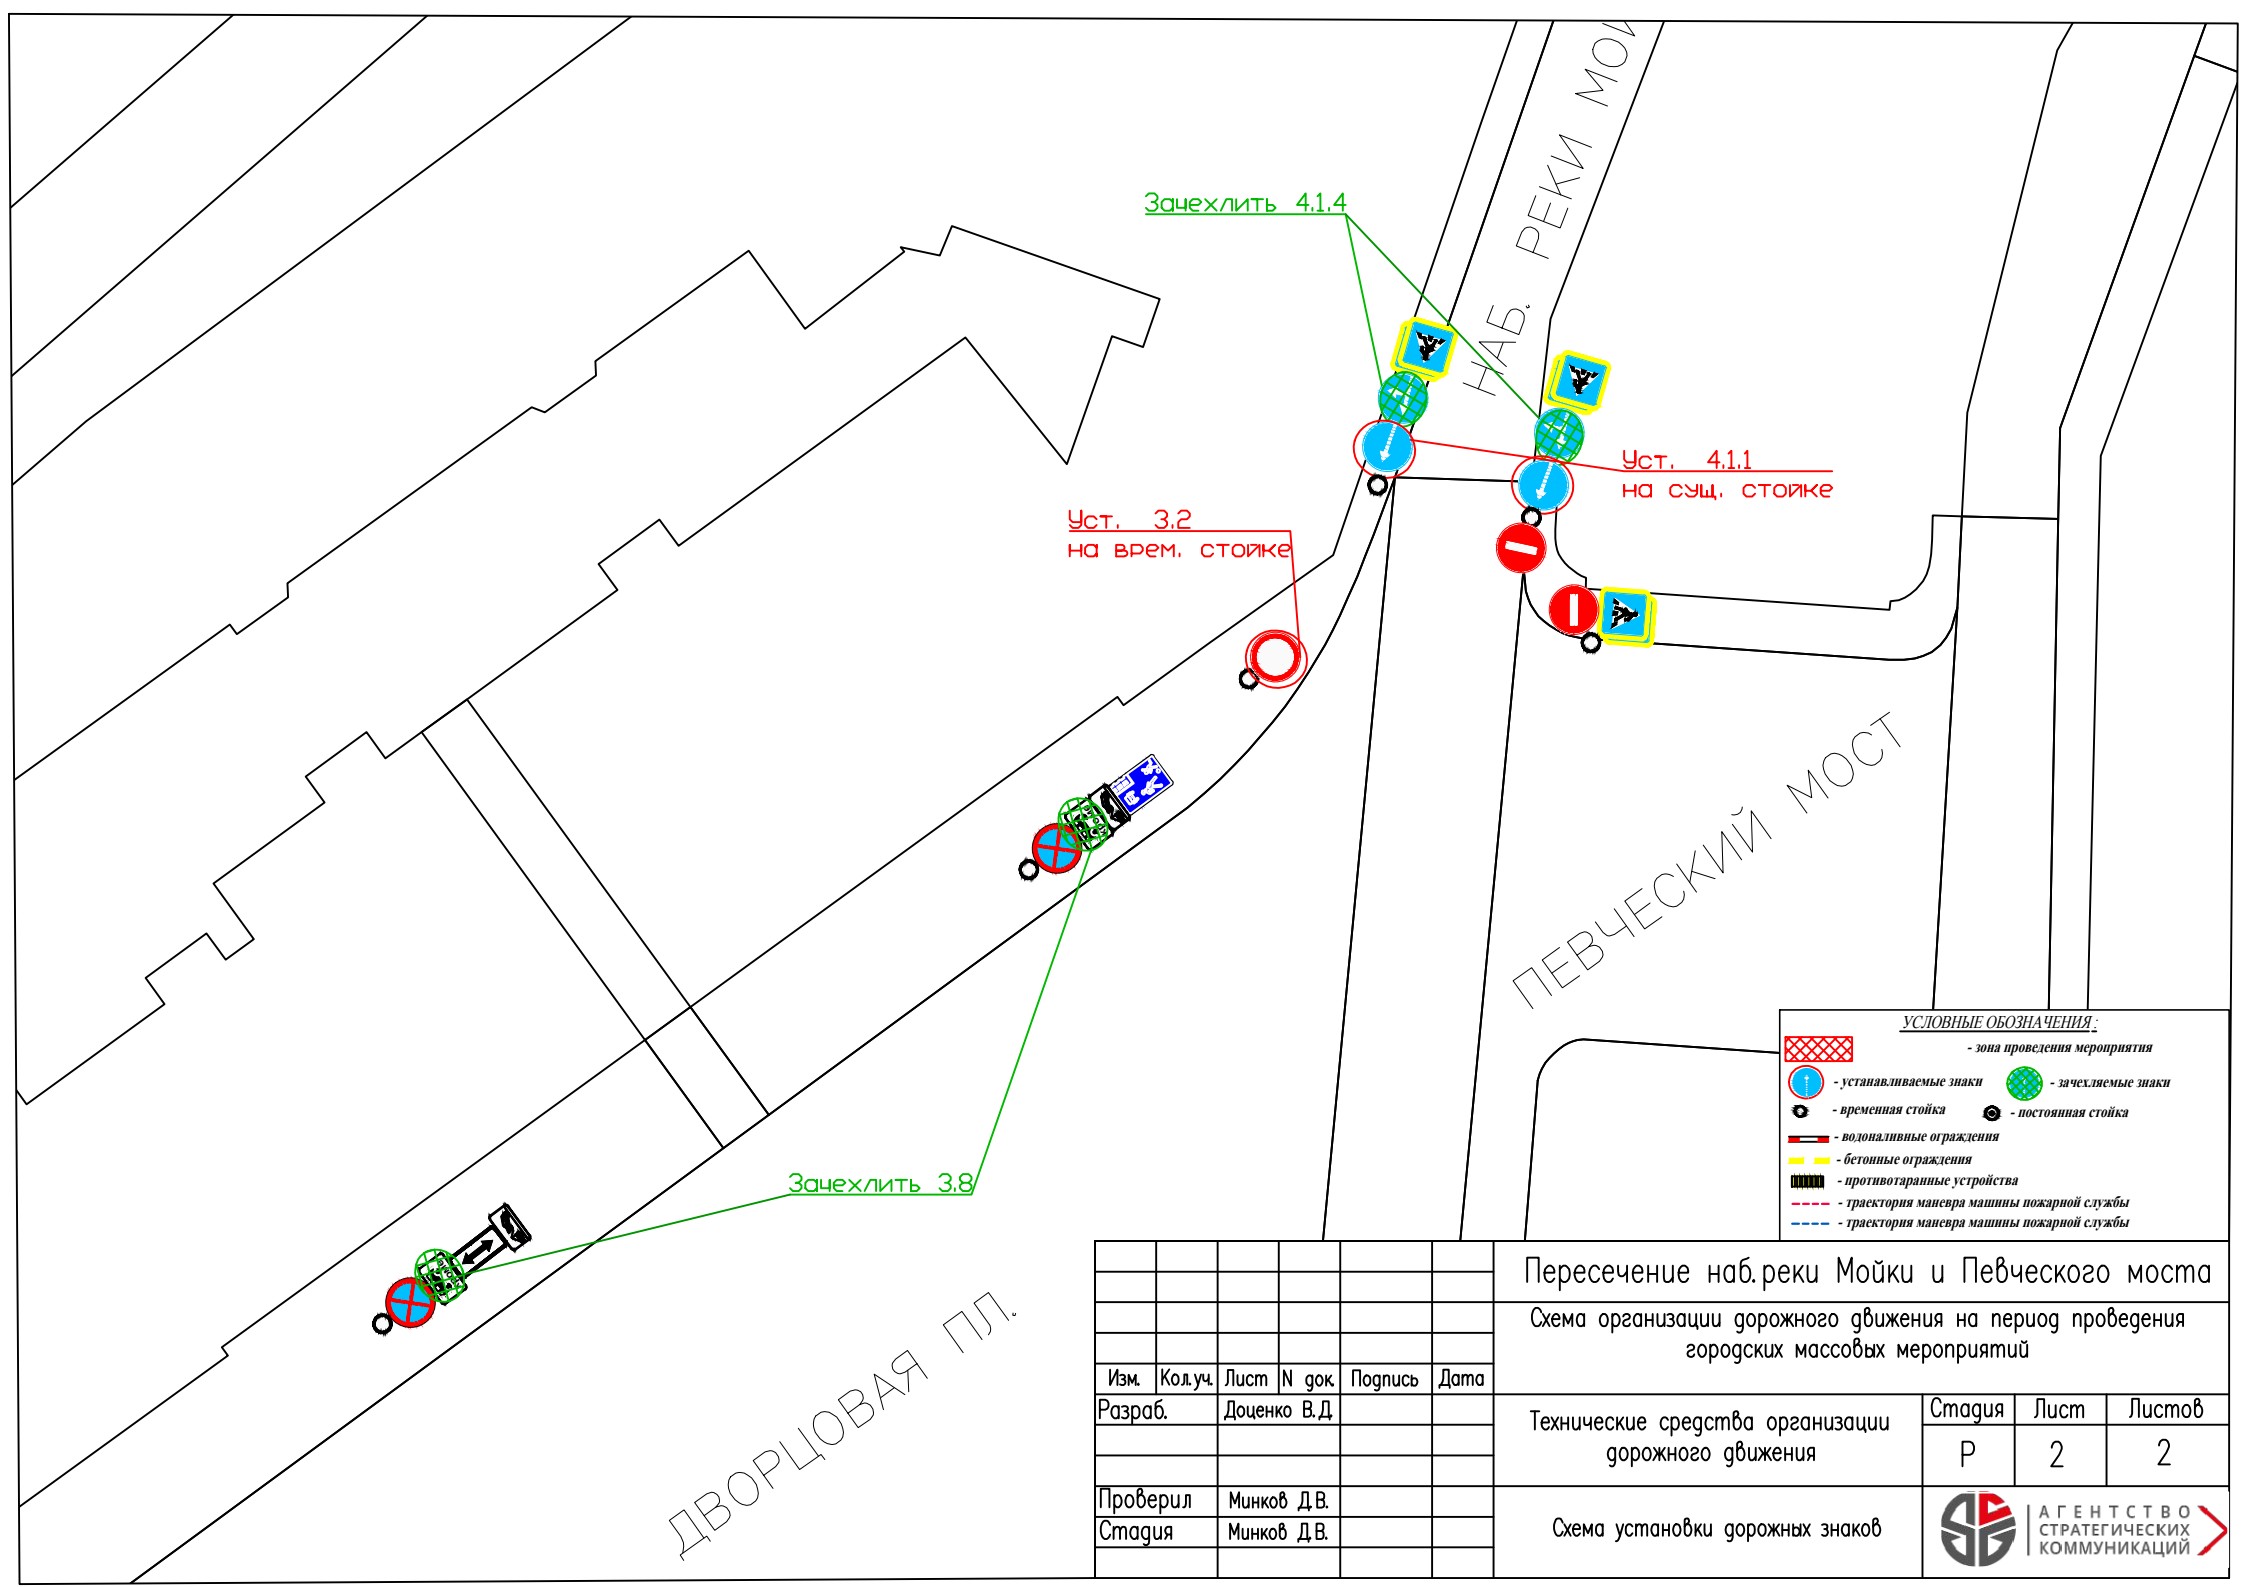

Зачехлить 4.1.4


Уст. 3.2
на врем. стойке

Уст. 4.1.1
на сущ. стойке

Зачехлить 3.8

УСЛОВНЫЕ ОБОЗНАЧЕНИЯ:

-  - зона проведения мероприятия
-  - устанавливаемые знаки
-  - зачехляемые знаки
-  - временная стойка
-  - постоянная стойка
-  - водоналивные ограждения
-  - бетонные ограждения
-  - противотаранные устройства
-  - траектория маневра машины пожарной службы
-  - траектория маневра машины пожарной службы

Пересечение наб.реки Мойки и Певческого моста					
Схема организации дорожного движения на период проведения городских массовых мероприятий					
Изм.	Код.уч.	Лист	N док.	Подпись	Дата
Разраб.		Доценко В.Д.			
Проверил	Минков Д.В.				
Стадия	Минков Д.В.				
Технические средства организации дорожного движения				Стадия	Лист
				Р	2
Схема установки дорожных знаков				Листов	2
					АГЕНТСТВО СТРАТЕГИЧЕСКИХ КОММУНИКАЦИЙ