






Совмещение с листом 2


Совмещение с листом 2

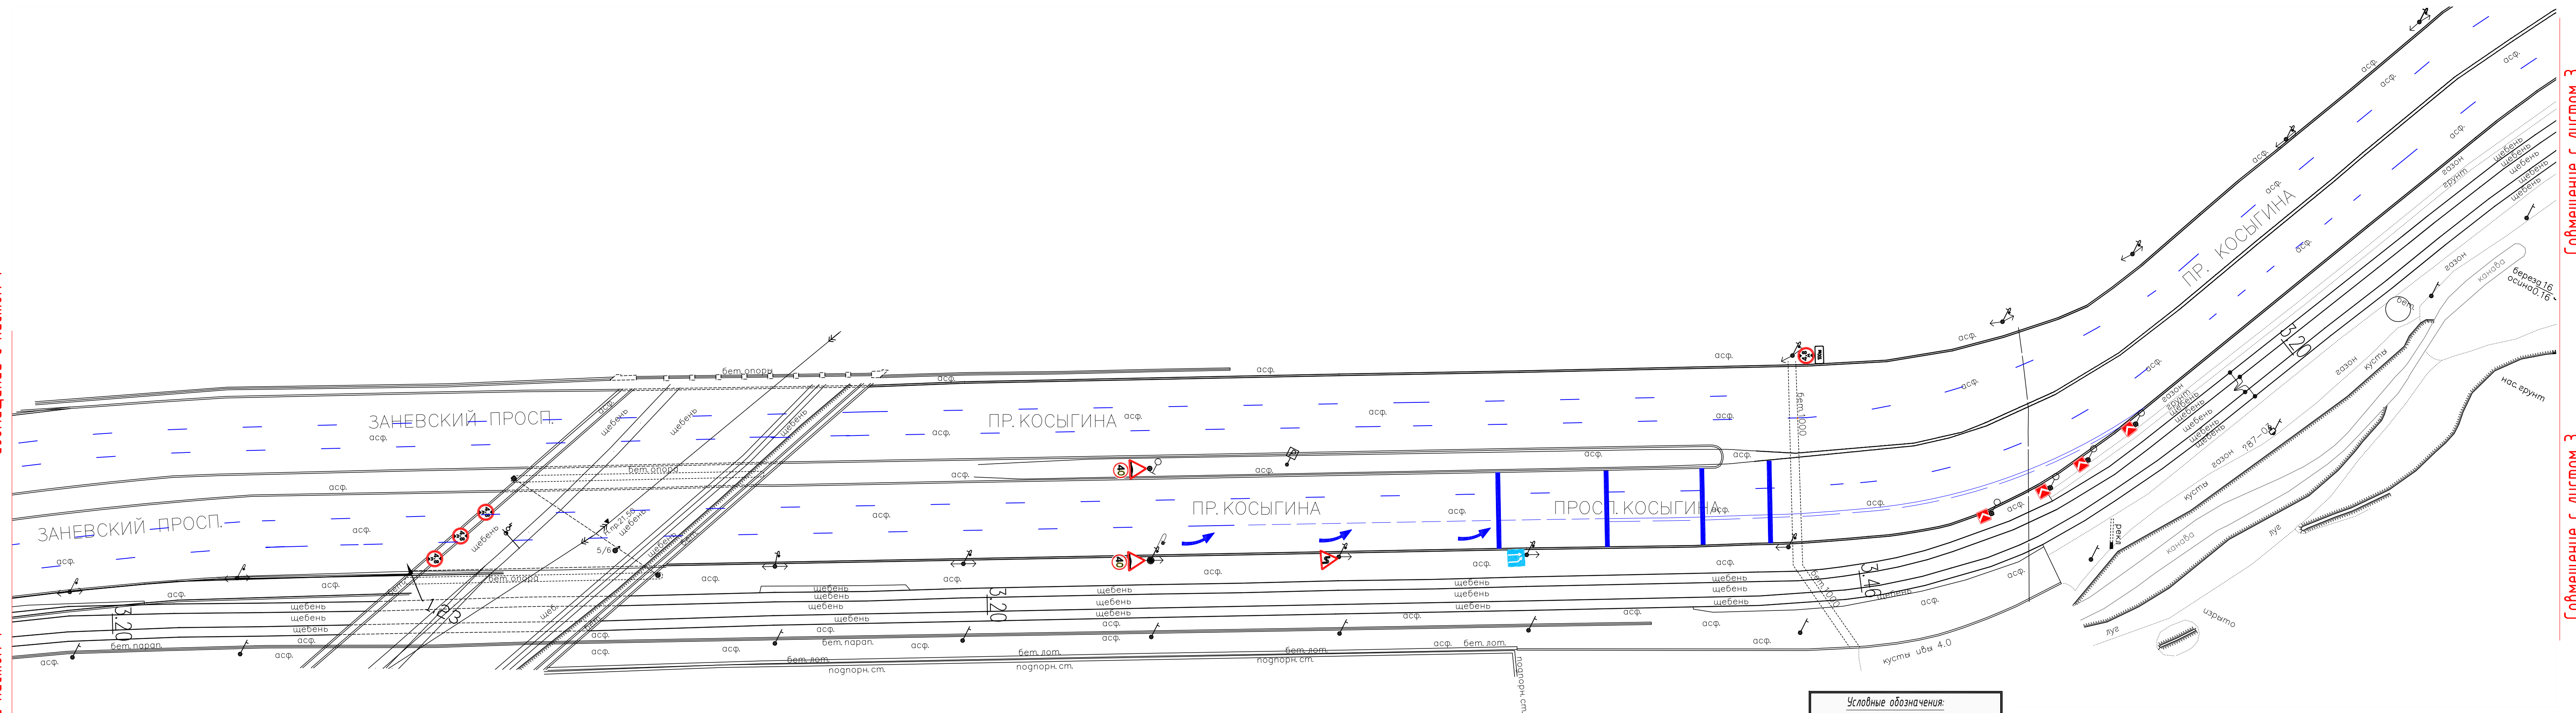

Условные обозначения:

  
-  – существующая стойка под дорожный знак
-  – сущ. светофорная колонка
-  – существующий светофор
-  – существующий дорожный знак
-  – существующая гор. разметка


| | | | | | | | | | |
|-------------|-----------|------|--------|---|---------|--|-------------|------|--------|
| | | | | | | 098-2.1-017- ОДД | | | |
| | | | | | | Организация приоритетного движения маршрутных транспортных средств по пр. Косыгина на участке между ул. Передовиков и ул. Гранитная | | | |
| Изм. | Кол.уч. | Лист | N док. | Подпись | Дата | | | | |
| Разработал | Анисимова | | |  | 08.2016 | Технические средства организации дорожного движения на период производства работ. | Стadia | Лист | Листов |
| Проверил | Казаков | | |  | 08.2016 | | П | 2 | 4 |
| Н. контроль | Радченко | | |  | 08.2016 | | | | |
| | | | | | | | | | |
| | | | | | | | | | |
| ГИП | Радченко | | |  | 08.2016 | Схема существующей дислокации ТСОДД | ООО "ЗЕБРА" | | |

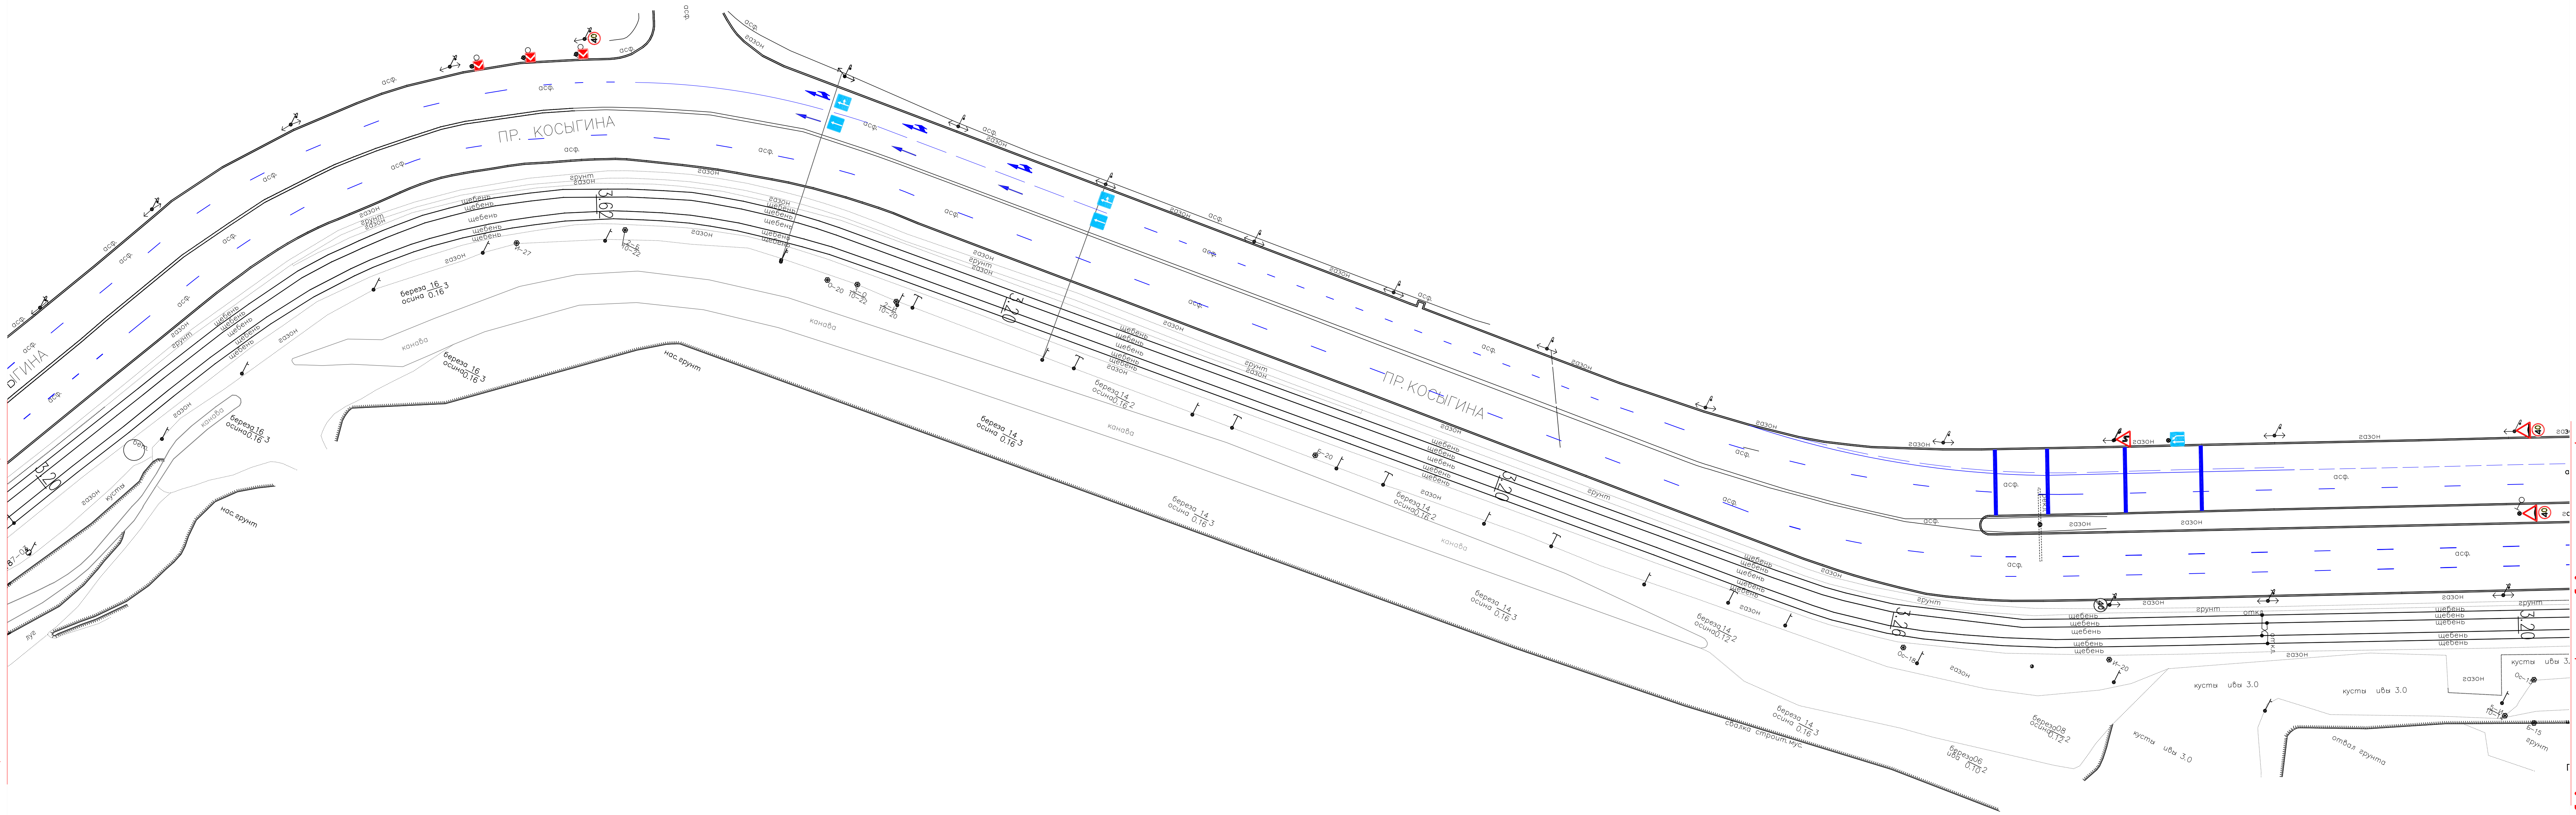

| Условные обозначения: | | | | | |
|-----------------------|----------------------------------|--|--|--|--|
| | — существующий знак | | | | |
| | — существующий знак | | | | |
| | — существующий светофор | | | | |
| | — существующий дорожный знак | | | | |
| | — существующая дорожная разметка | | | | |

| | | | | | |
|---|-----------|---------|---------|---------|------|
| 098-2.1-017- ОДД | | | | | |
| Организация приоритетного движения маршрутных транспортных средств по пр. Косыгина на участке между ул. Передовиков и ул. Гранитная | | | | | |
| Изм. | Кол.уч. | Лист | И. док. | Подпись | Дата |
| Разработал | Анисимова | 08.2016 | | | |
| Проверил | Казанков | 08.2016 | | | |
| И. контроль | Радченко | 08.2016 | | | |
| Технические средства организации дорожного движения на период производства работ. | | | | | |
| Схема существующей дислокации ТСОДД | | | | | |
| ООО "ЗЕБРА" | | | | | |
| Этадия | | Лист | Лист | | |
| П | | 3 | 4 | | |

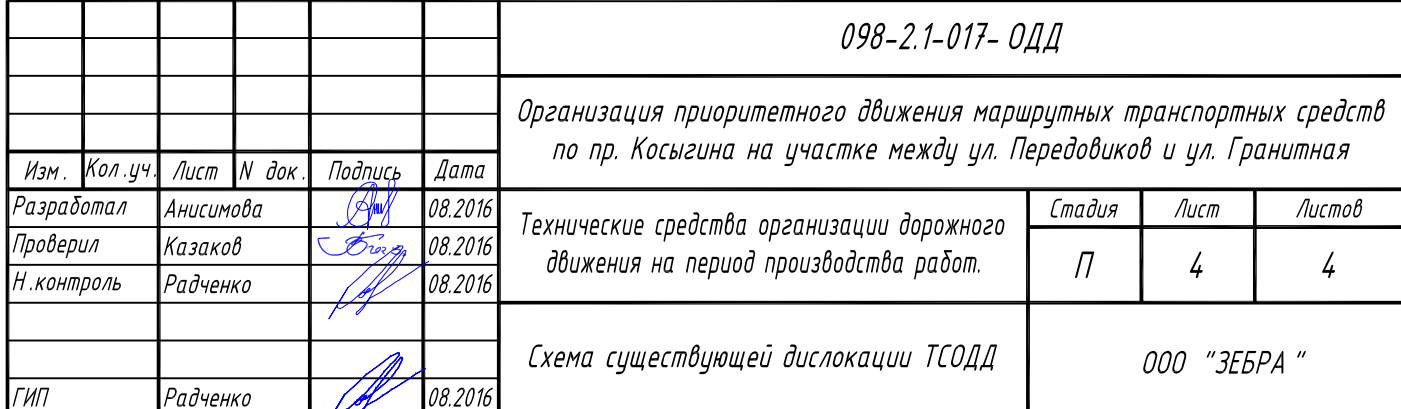

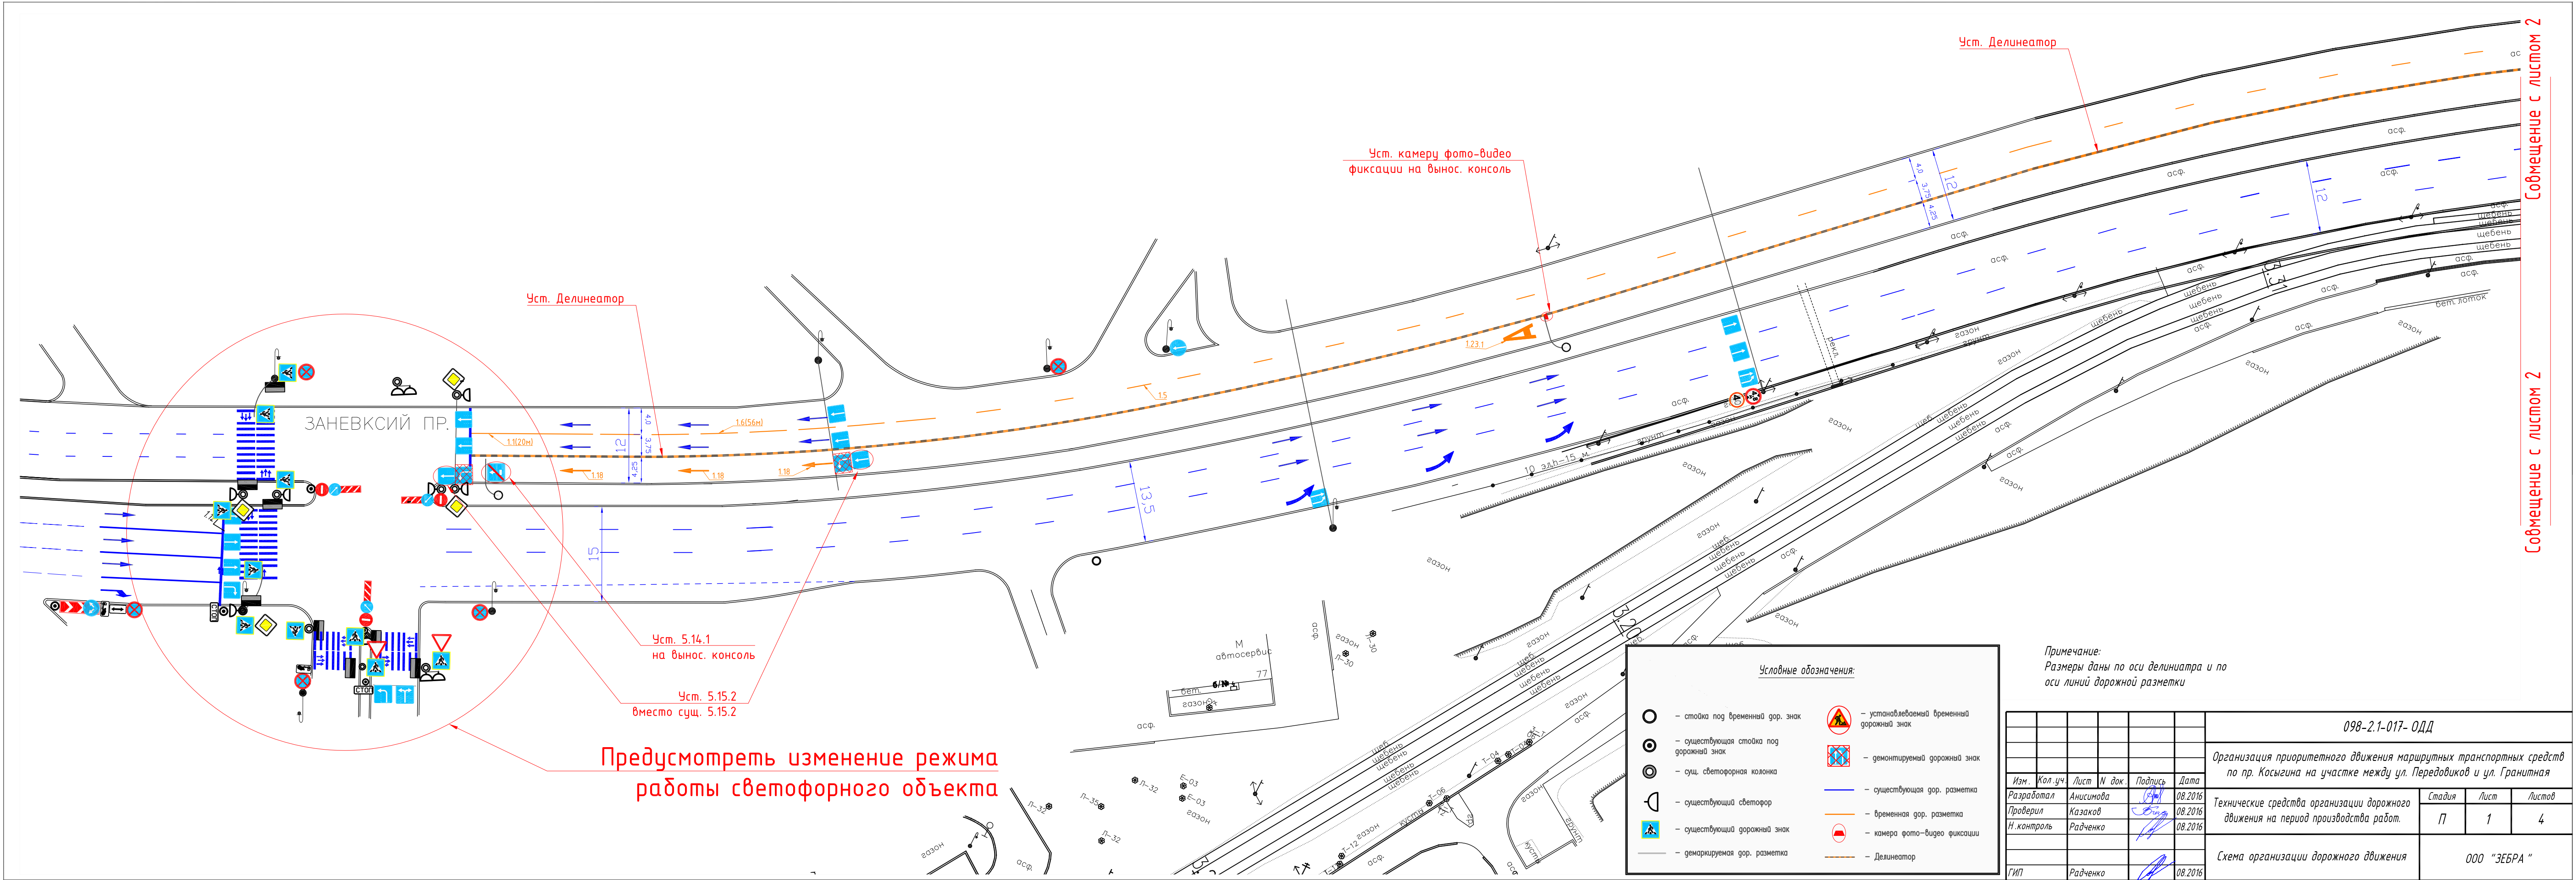

Предусмотреть изменение режима
работы светофорного объекта

Условные обозначения:

| | | | |
|--|---|--|---|
| | — стойка под временный гор. знак | | — устанавливаемый временный дорожный знак |
| | — существующая стойка под дорожный знак | | — демонтируемый дорожный знак |
| | — сущ. светофорная колонка | | — существующая гор. разметка |
| | — существующий светофор | | — временная гор. разметка |
| | — существующий дорожный знак | | — камера фото-видео фиксации |
| | — демаркируемая гор. разметка | | — Делинеатор |

Примечание:
Размеры даны по оси делинеатора и по оси линий дорожной разметки


| | | | | | | | | | | |
|-------------|-----------|------|--------|---------|---------|--|---|-------------|------|--------|
| | | | | | | | 098-2.1-017- ОДД | | | |
| | | | | | | | Организация приоритетного движения маршрутных транспортных средств по пр. Косыгина на участке между ул. Передовиков и ул. Гранитная | | | |
| Изм. | Кол.уч. | Лист | № док. | Подпись | Дата | | Технические средства организации дорожного движения на период производства работ. | Стадия | Лист | Листов |
| Разработал | Анисимова | | | | 08.2016 | | | П | 1 | 4 |
| Проверил | Казаков | | | | 08.2016 | | | | | |
| Н. контроль | Радченко | | | | 08.2016 | | | | | |
| | | | | | | | Схема организации дорожного движения | ООО "ЗЕБРА" | | |
| ГИП | Радченко | | | | 08.2016 | | | | | |


Совмещение с листом 2

Совмещение с листом 2

Совмещение с листом 1



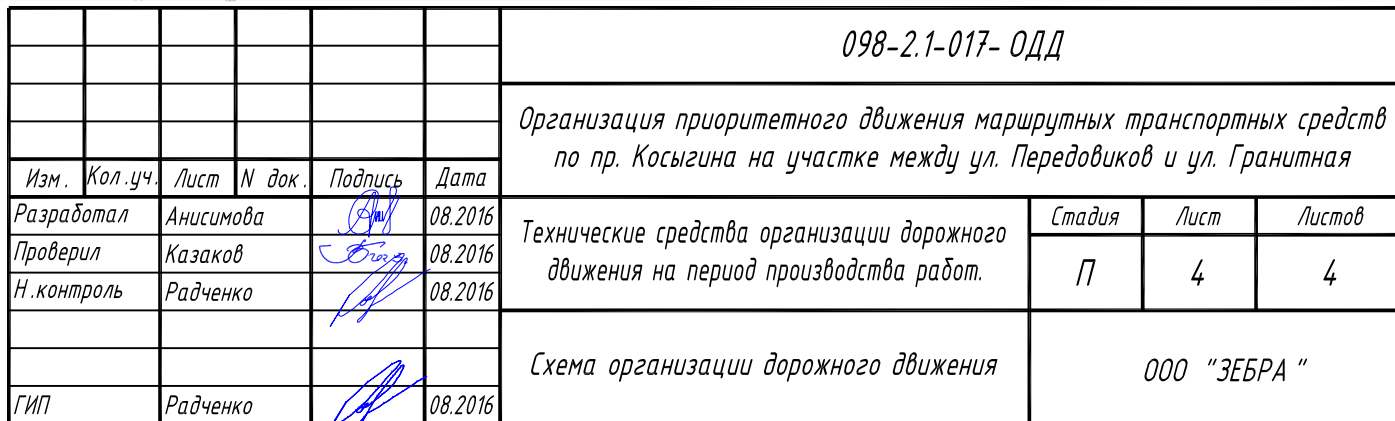

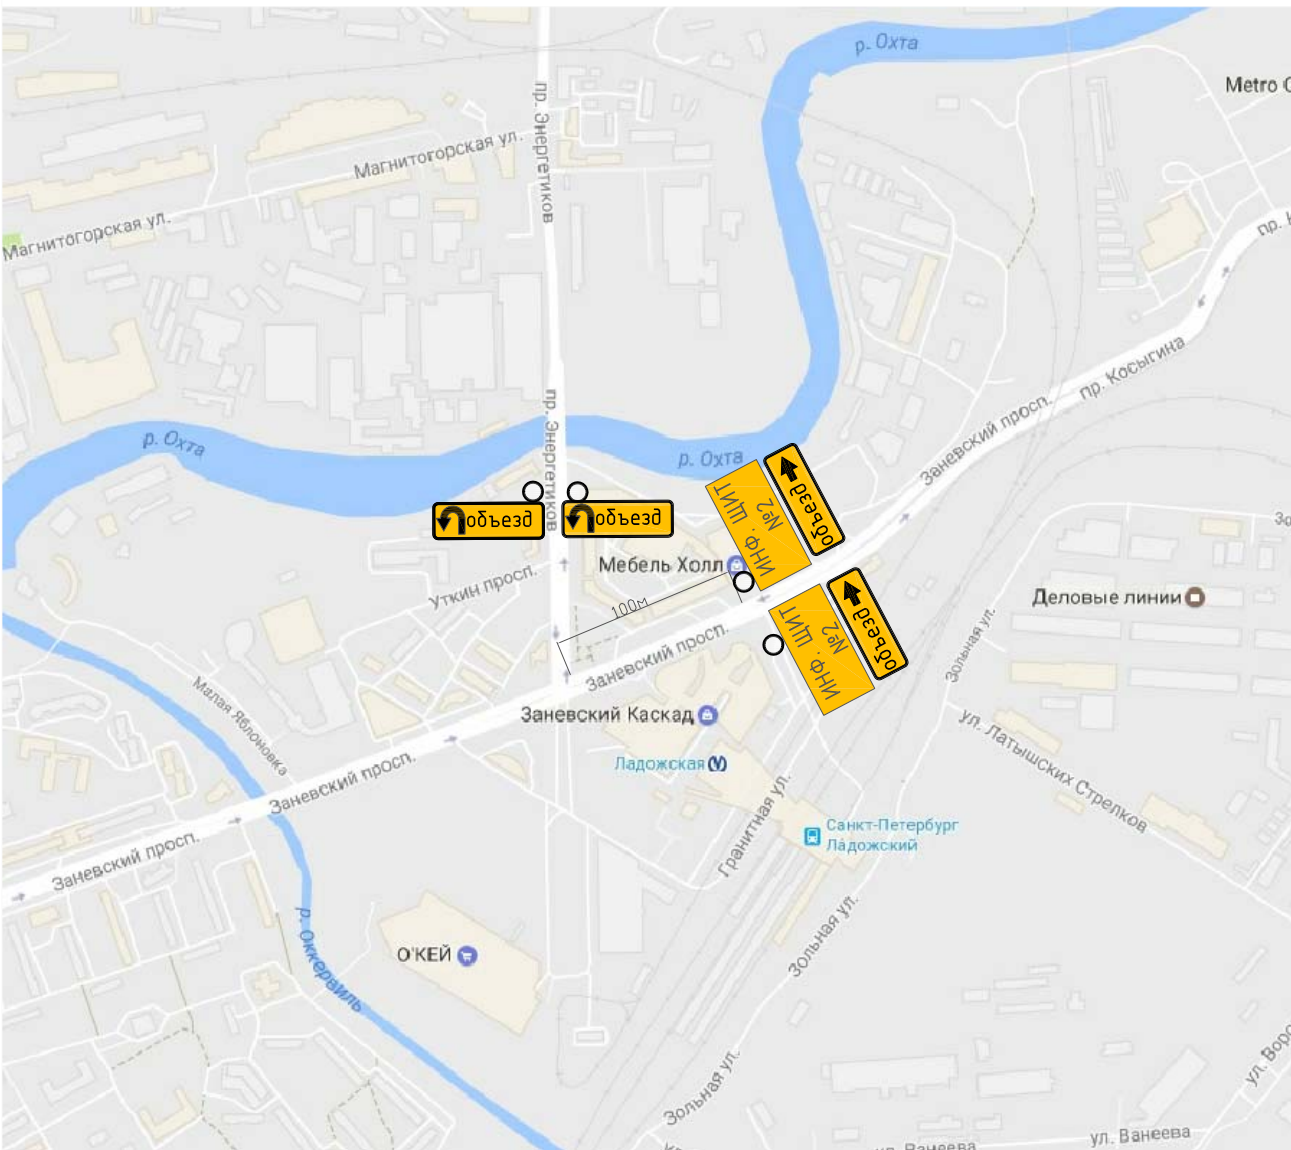

Эскиз Инф. щита №1



Эскиз Инф. щита №2



Условные обозначения:







— устанавливаемый дор. знак
направление объезда на
вр.стойке



— устанавливаемый инф. щит на
вр. стойке



—направление движения
транспорта

| | | | | | | | | | |
|------------|---------|-----------|--------|---|---------|---|--------------|------|--------|
| | | | | | | 098-2.1-017- ОДД | | | |
| | | | | | | Организация приоритетного движения маршрутных транспортных средств по пр. Косыгина на участке между ул. Передовиков и ул. Гранитная | | | |
| Изм. | Кол.уч. | Лист | N док. | Подпись | Дата | Технические средства организации дорожного движения на период производства работ. | Стадия | Лист | Листов |
| Разработал | | Анисимова | |  | 08.2016 | | П | 1 | 1 |
| Проверил | | Казаков | |  | 08.2016 | | | | |
| N.контроль | | Радченко | |  | 08.2016 | Схема Объезда | ООО "ЗЕБРА " | | |
| | | | | | | | | | |
| | | | | | | | | | |
| ГИП | | Радченко | |  | 08.2016 | | | | |