


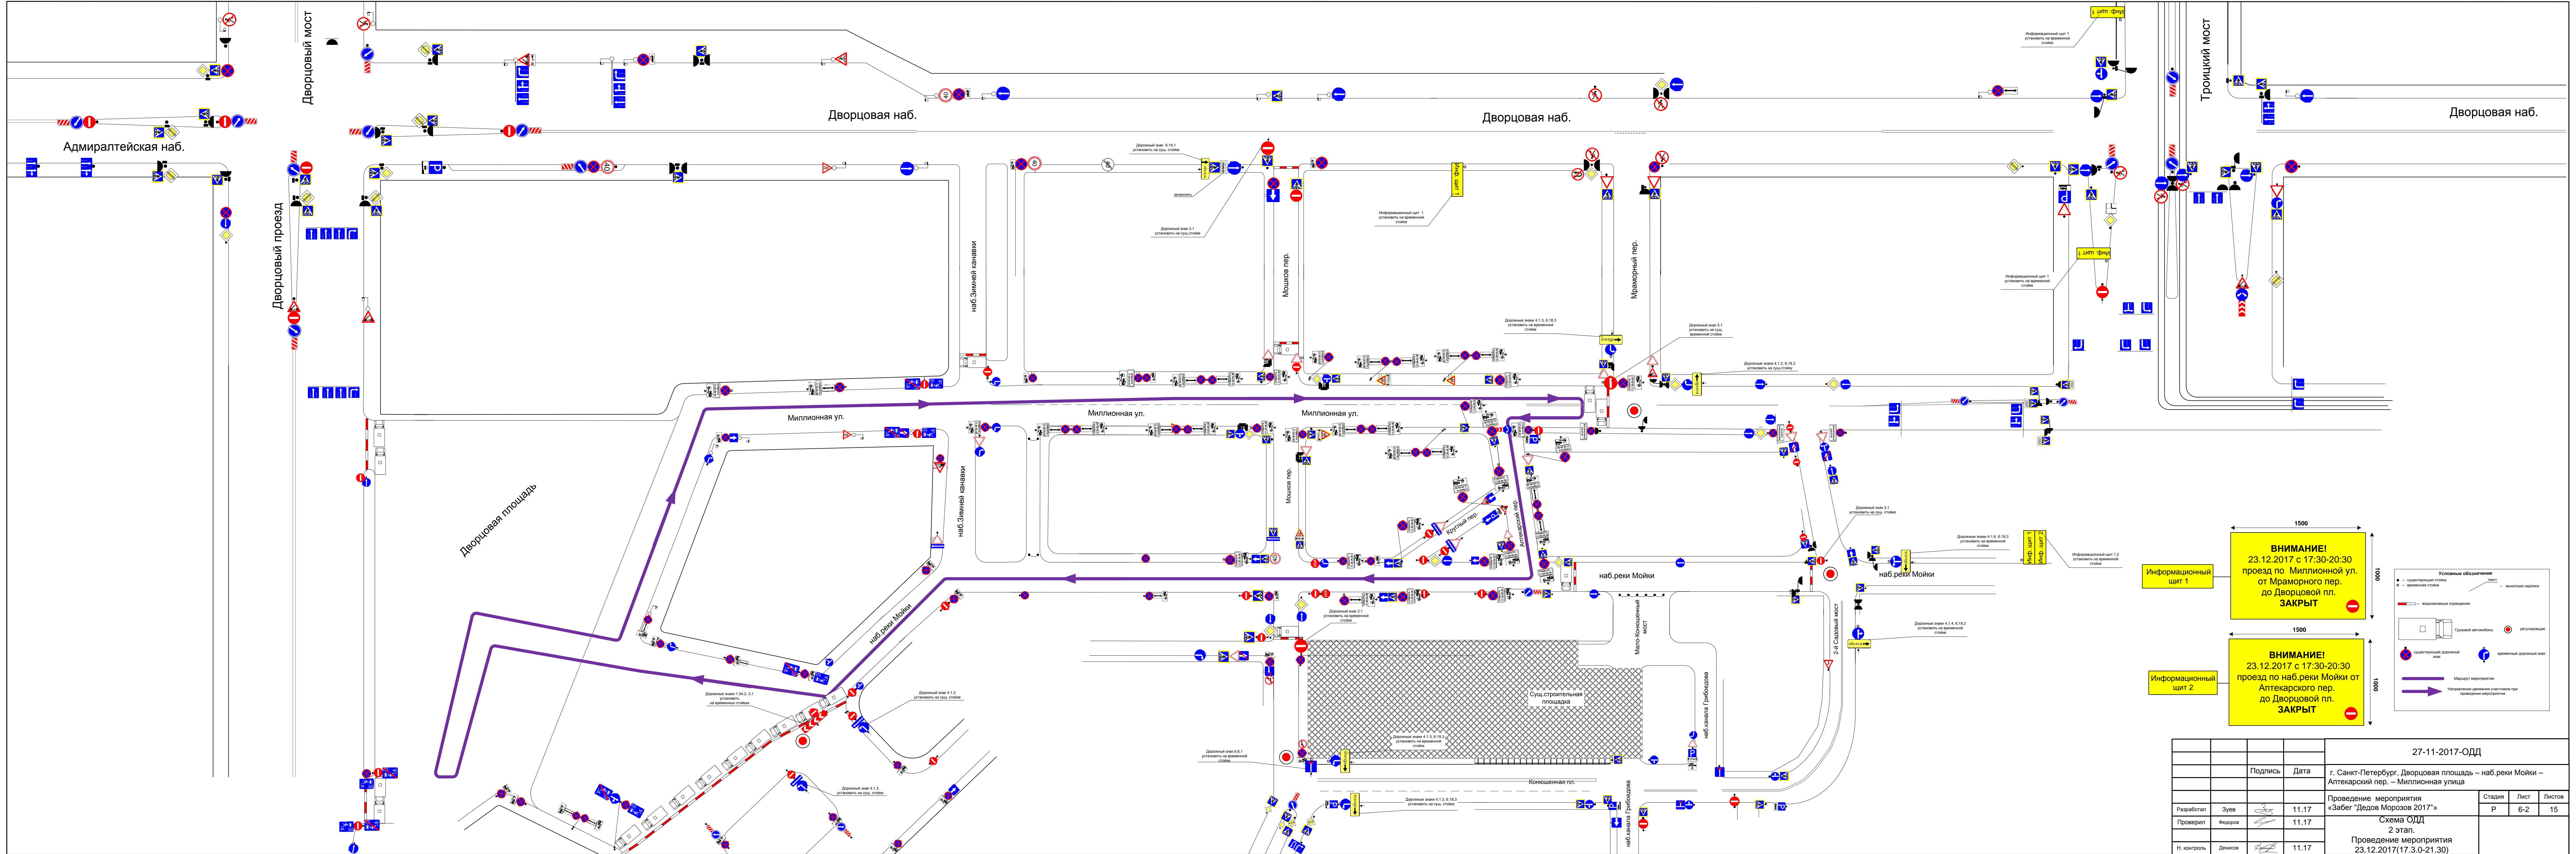


				27-11-2017-ОДД				
		Подпись	Дата	г. Санкт-Петербург, Дворцовая площадь – наб. реки Мойки – Аптекарский пер. – Миллионная улица				
				Проведение мероприятия «Забег "Дедов Морозов 2017"»		Стадия	Лист	Листов
Разработал	Зуев		11.17			Р	5	15
Проверил	Федоров		11.17	Существующая схема ТСОДД, существующий и проектируемый ситуационный план				
Н. контроль	Денисов		11.17					







**ВНИМАНИЕ!**  
23.12.2017 с 17:30-20:30  
проезд по Миллионной ул.  
от Мраморного пер.  
до Дворцовой пл.  
**ЗАКРЫТ**

**ВНИМАНИЕ!**  
23.12.2017 с 17:30-20:30  
проезд по наб.реки Мойки от  
Аптекарского пер.  
до Дворцовой пл.  
**ЗАКРЫТ**

- Условные обозначения
- существующий знак
  - временный знак
  - дорожные ограждения
  - Грузовой автомобиль
  - регулируемый
  - существующий дорожный знак
  - временный дорожный знак
  - Маршрут мероприятия
  - Направление движения участников при проведении мероприятия

					27-11-2017-ОДД		
		Подпись	Дата		г. Санкт-Петербург, Дворцовая площадь – наб.реки Мойки – Аптекарский пер. – Миллионная улица		
Разработал	Зуев		11.17		Проведение мероприятия «Забаег "Деда Морозов 2017"» 2 этап. Схема ОДД Проведение мероприятия 23.12.2017(17.30-21.30)	Стадия	Лист
Проверил	Федоров		11.17			Р	6-2
Н. контроль	Денисов		11.17				15



# Схема объезда на время проведение мероприятия «Забег "Дедов Морозов 2017"»

Закрытие движения по  
Дворцовой площади – наб.реки Мойки – Аптекарскому пер. – Миллионной улице  
23.12.2017 с 17.30-20.30

Объезд осуществляется по Дворцовой наб. - Садовой ул. – наб. канала Грибоедова –  
Большой Конюшенной ул.



Направление объезда  
Зона проведения полумарафона

Информационный щит 1

**ВНИМАНИЕ!**  
23.12.2017 с 17:30-20:30  
проезд по Миллионной ул.  
от Мраморного пер.  
до Дворцовой пл.  
**ЗАКРЫТ**

Информационный щит 2

**ВНИМАНИЕ!**  
23.12.2017 с 17:30-20:30  
проезд по наб.реки Мойки от  
Аптекарского пер.  
до Дворцовой пл.  
**ЗАКРЫТ**

				27-11-2017-ОДД		
		Подпись	Дата	г. Санкт-Петербург, Дворцовая площадь – наб.реки Мойки – Аптекарский пер. – Миллионная улица		
				Проведение мероприятия «Забег "Дедов Морозов 2017"»		
Разработал	Зуев		11.17	Схема объезда	Стадия	Лист
Проверил	Федоров		11.17		Р	6-3
Н. контроль	Денисов		11.17			Листов
						15