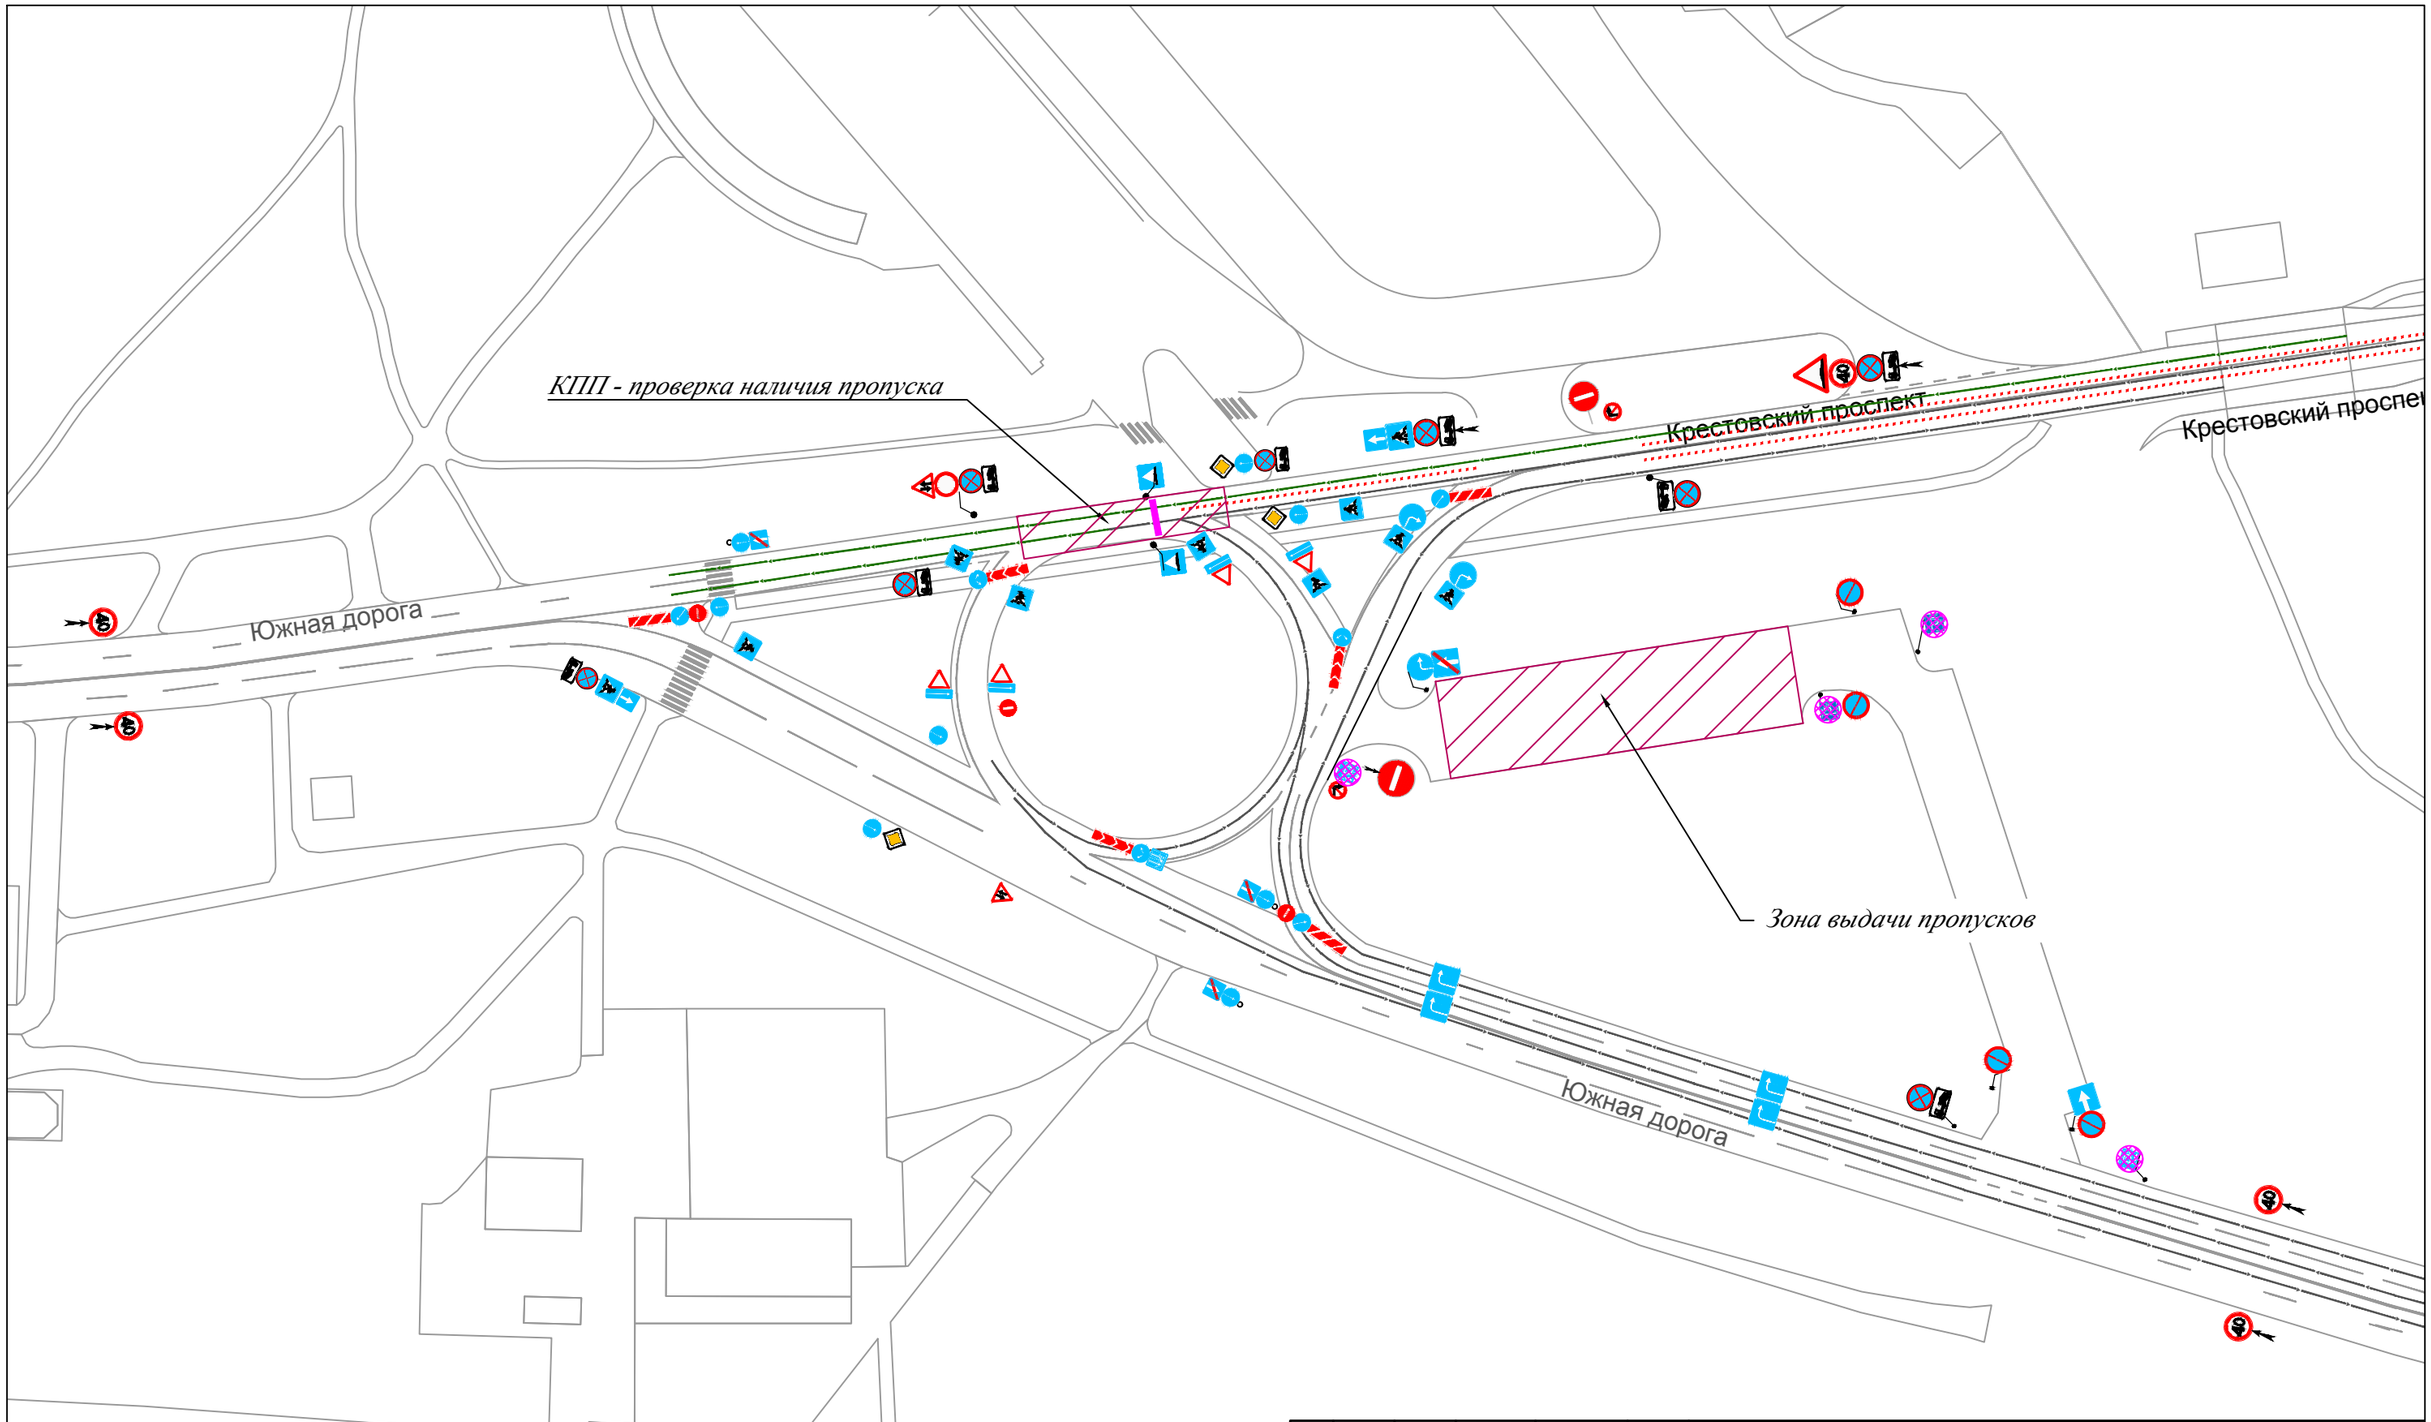

						Схема организации контрольно-пропускного пункта на подходах к пересечению Крестовского пр. и Южной дор.		
							Лист	Листов
							1	2