



УСЛОВНЫЕ ОБОЗНАЧЕНИЯ:			
	- зона проведения мероприятия		- зачехляемые знаки
	- устанавливаемые знаки		- постоянная стойка
	- временная стойка		
	- водоналивные ограждения		
	- бетонные ограждения		
	- противотаранные устройства		
	- траектория маневра машины пожарной службы		
	- траектория маневра машины пожарной службы		


						02-19-ПСД1			
						Проект организации дорожного движение для организации международных соревнований по сноуборду в дисциплине гжиббинг Stairs and Rails			
Изм.	Кол.уч.	Лист	N док	Подпись	Дата	Санкт-Петербург, Конюшенная площадь, g.2	Стадия	Лист	Листов
Разраб.		Доценко В.Д.					Р	1	1
Проверил		Минков Д.В.				Принципиальная схема движения			
Стадия		Минков Д.В.							

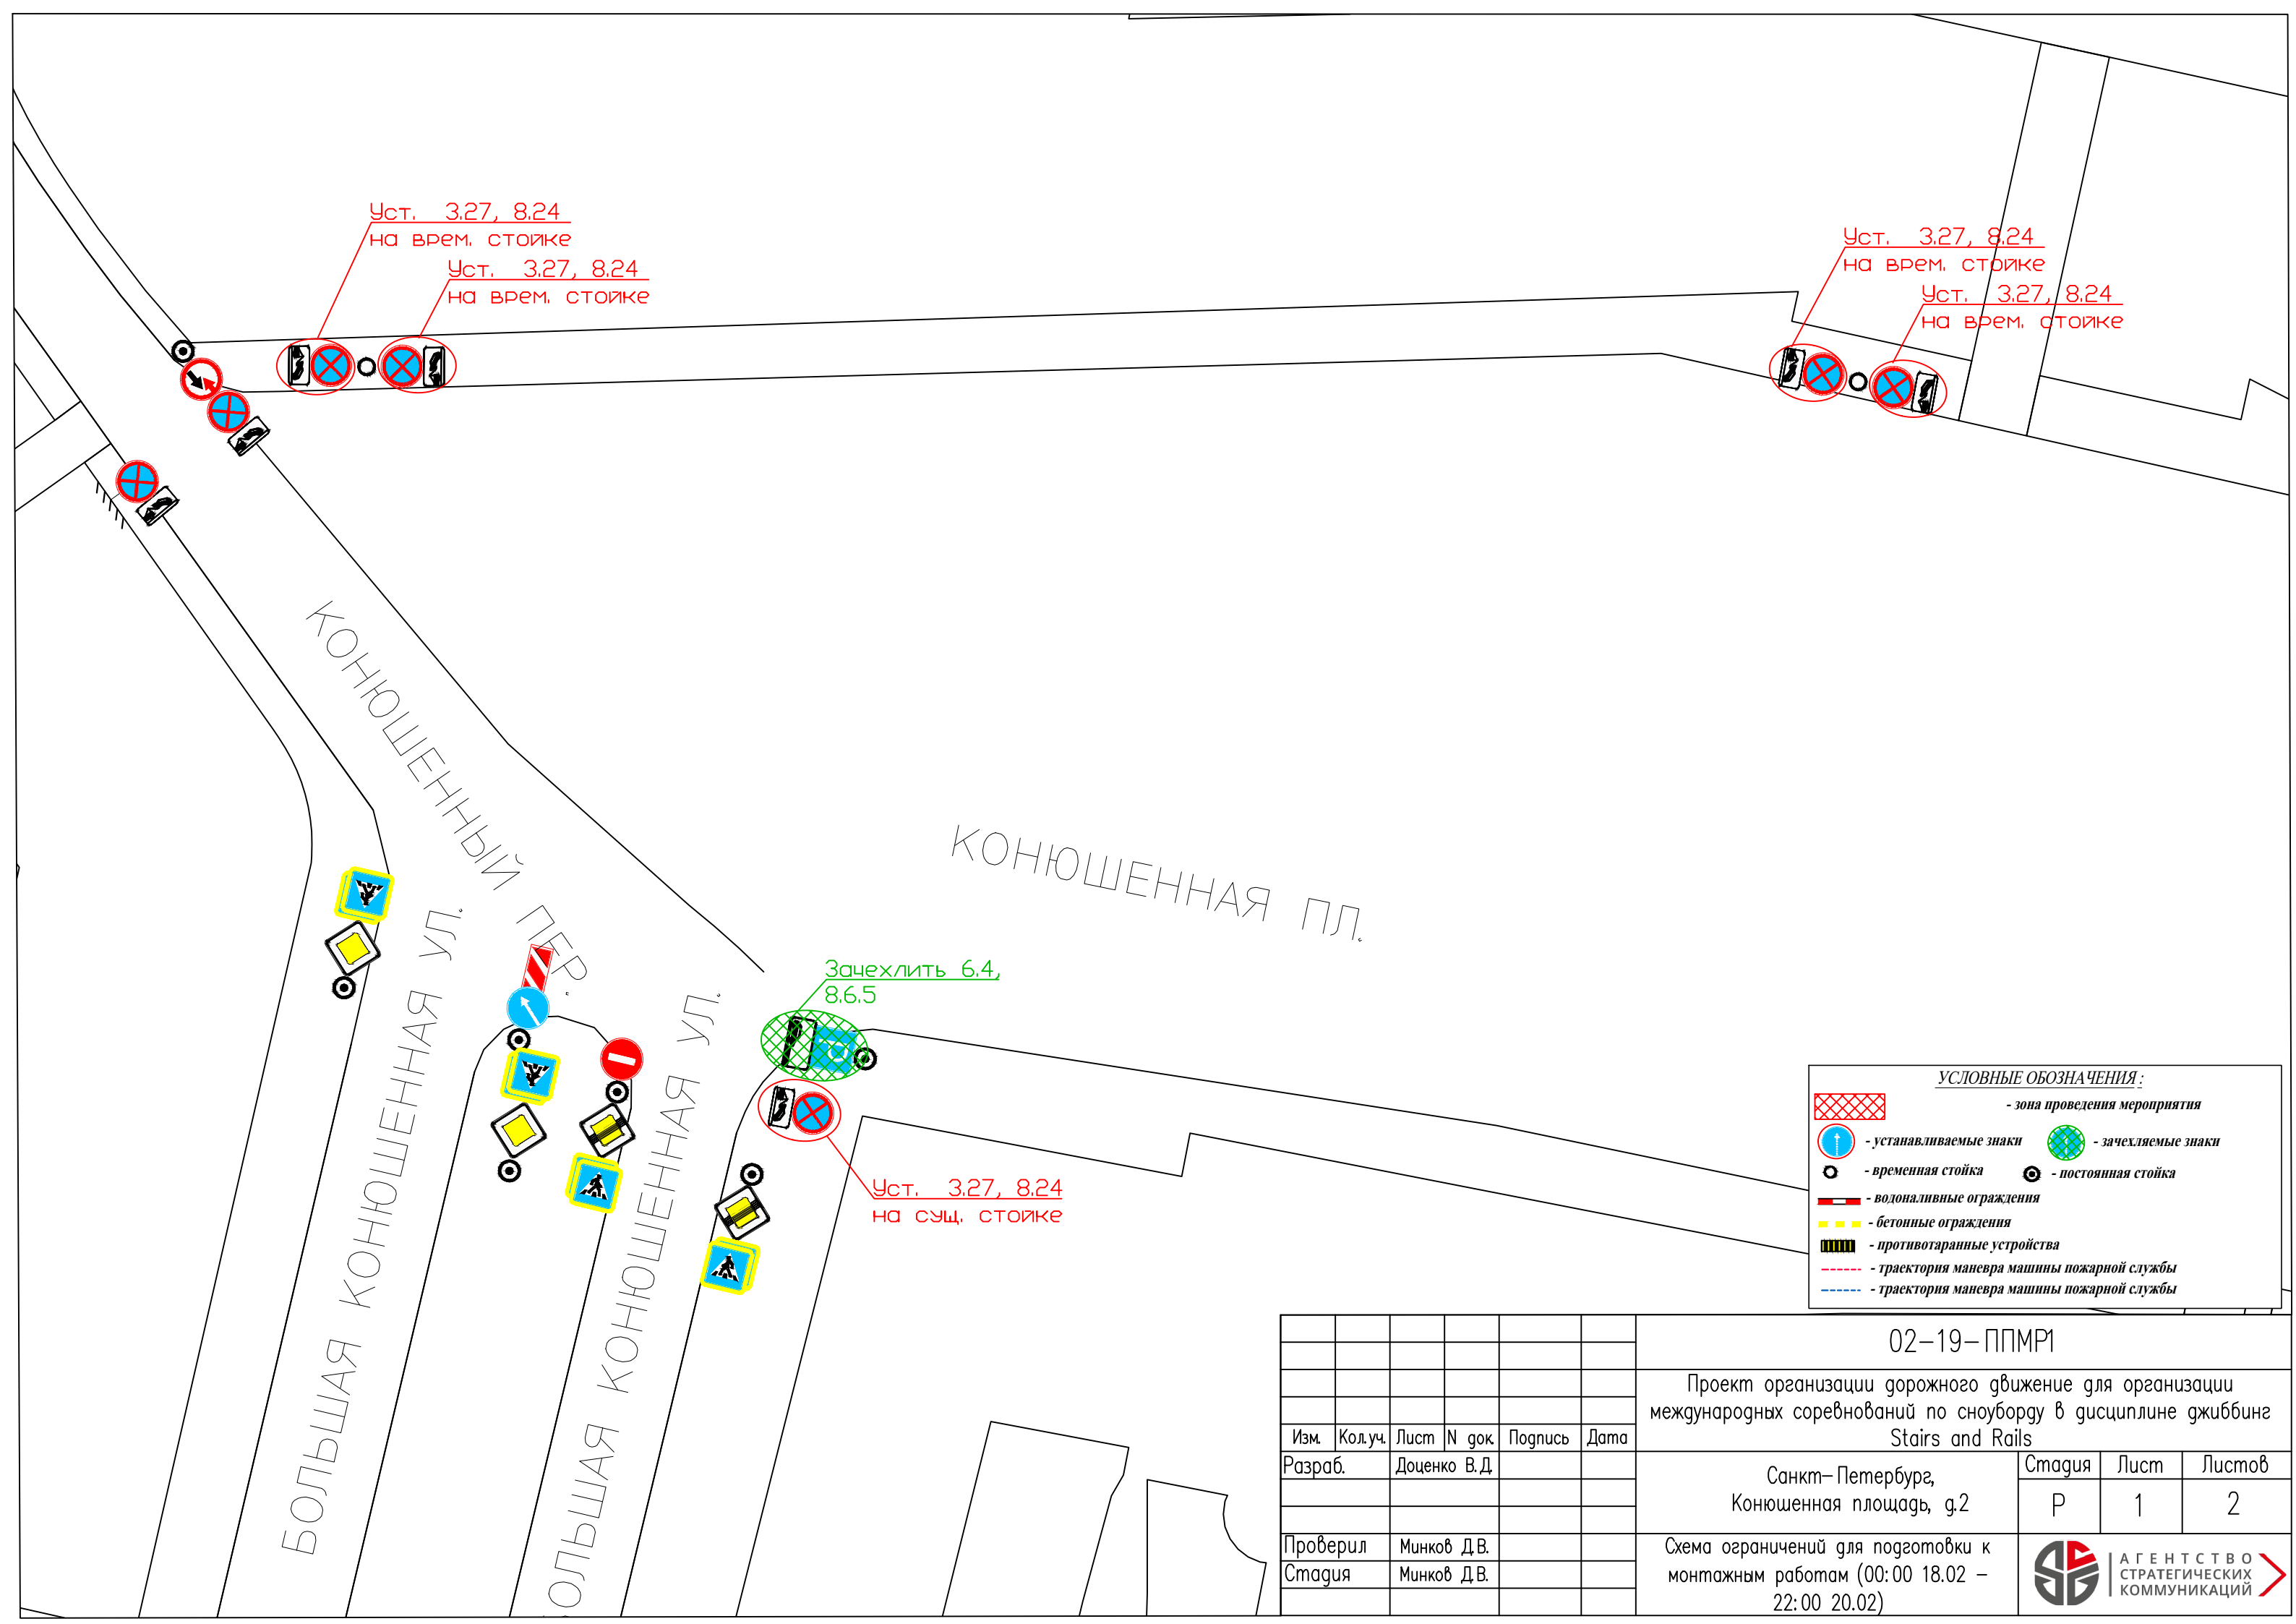

УСЛОВНЫЕ ОБОЗНАЧЕНИЯ:


- зона проведения мероприятия
- устанавливаемые знаки
- зачекляемые знаки
- временная стойка
- постоянная стойка
- водоналивные ограждения
- бетонные ограждения
- противотаранные устройства
- траектория маневра машины пожарной службы
- траектория маневра машины пожарной службы


							02-19-ППМР1			
							Проект организации дорожного движение для организации международных соревнований по сноуборду в дисциплине джиббинг Stairs and Rails			
Изм.	Кол.уч.	Лист	N док	Подпись	Дата		Санкт-Петербург, Конюшенная площадь, g.2	Стадия	Лист	Листов
Разраб.		Доценко В.Д.						Р	1	2
Проверил		Минков Д.В.					Схема ограничений для подготовки к монтажным работам (00:00 18.02 – 22:00 20.02)			
Стадия		Минков Д.В.								

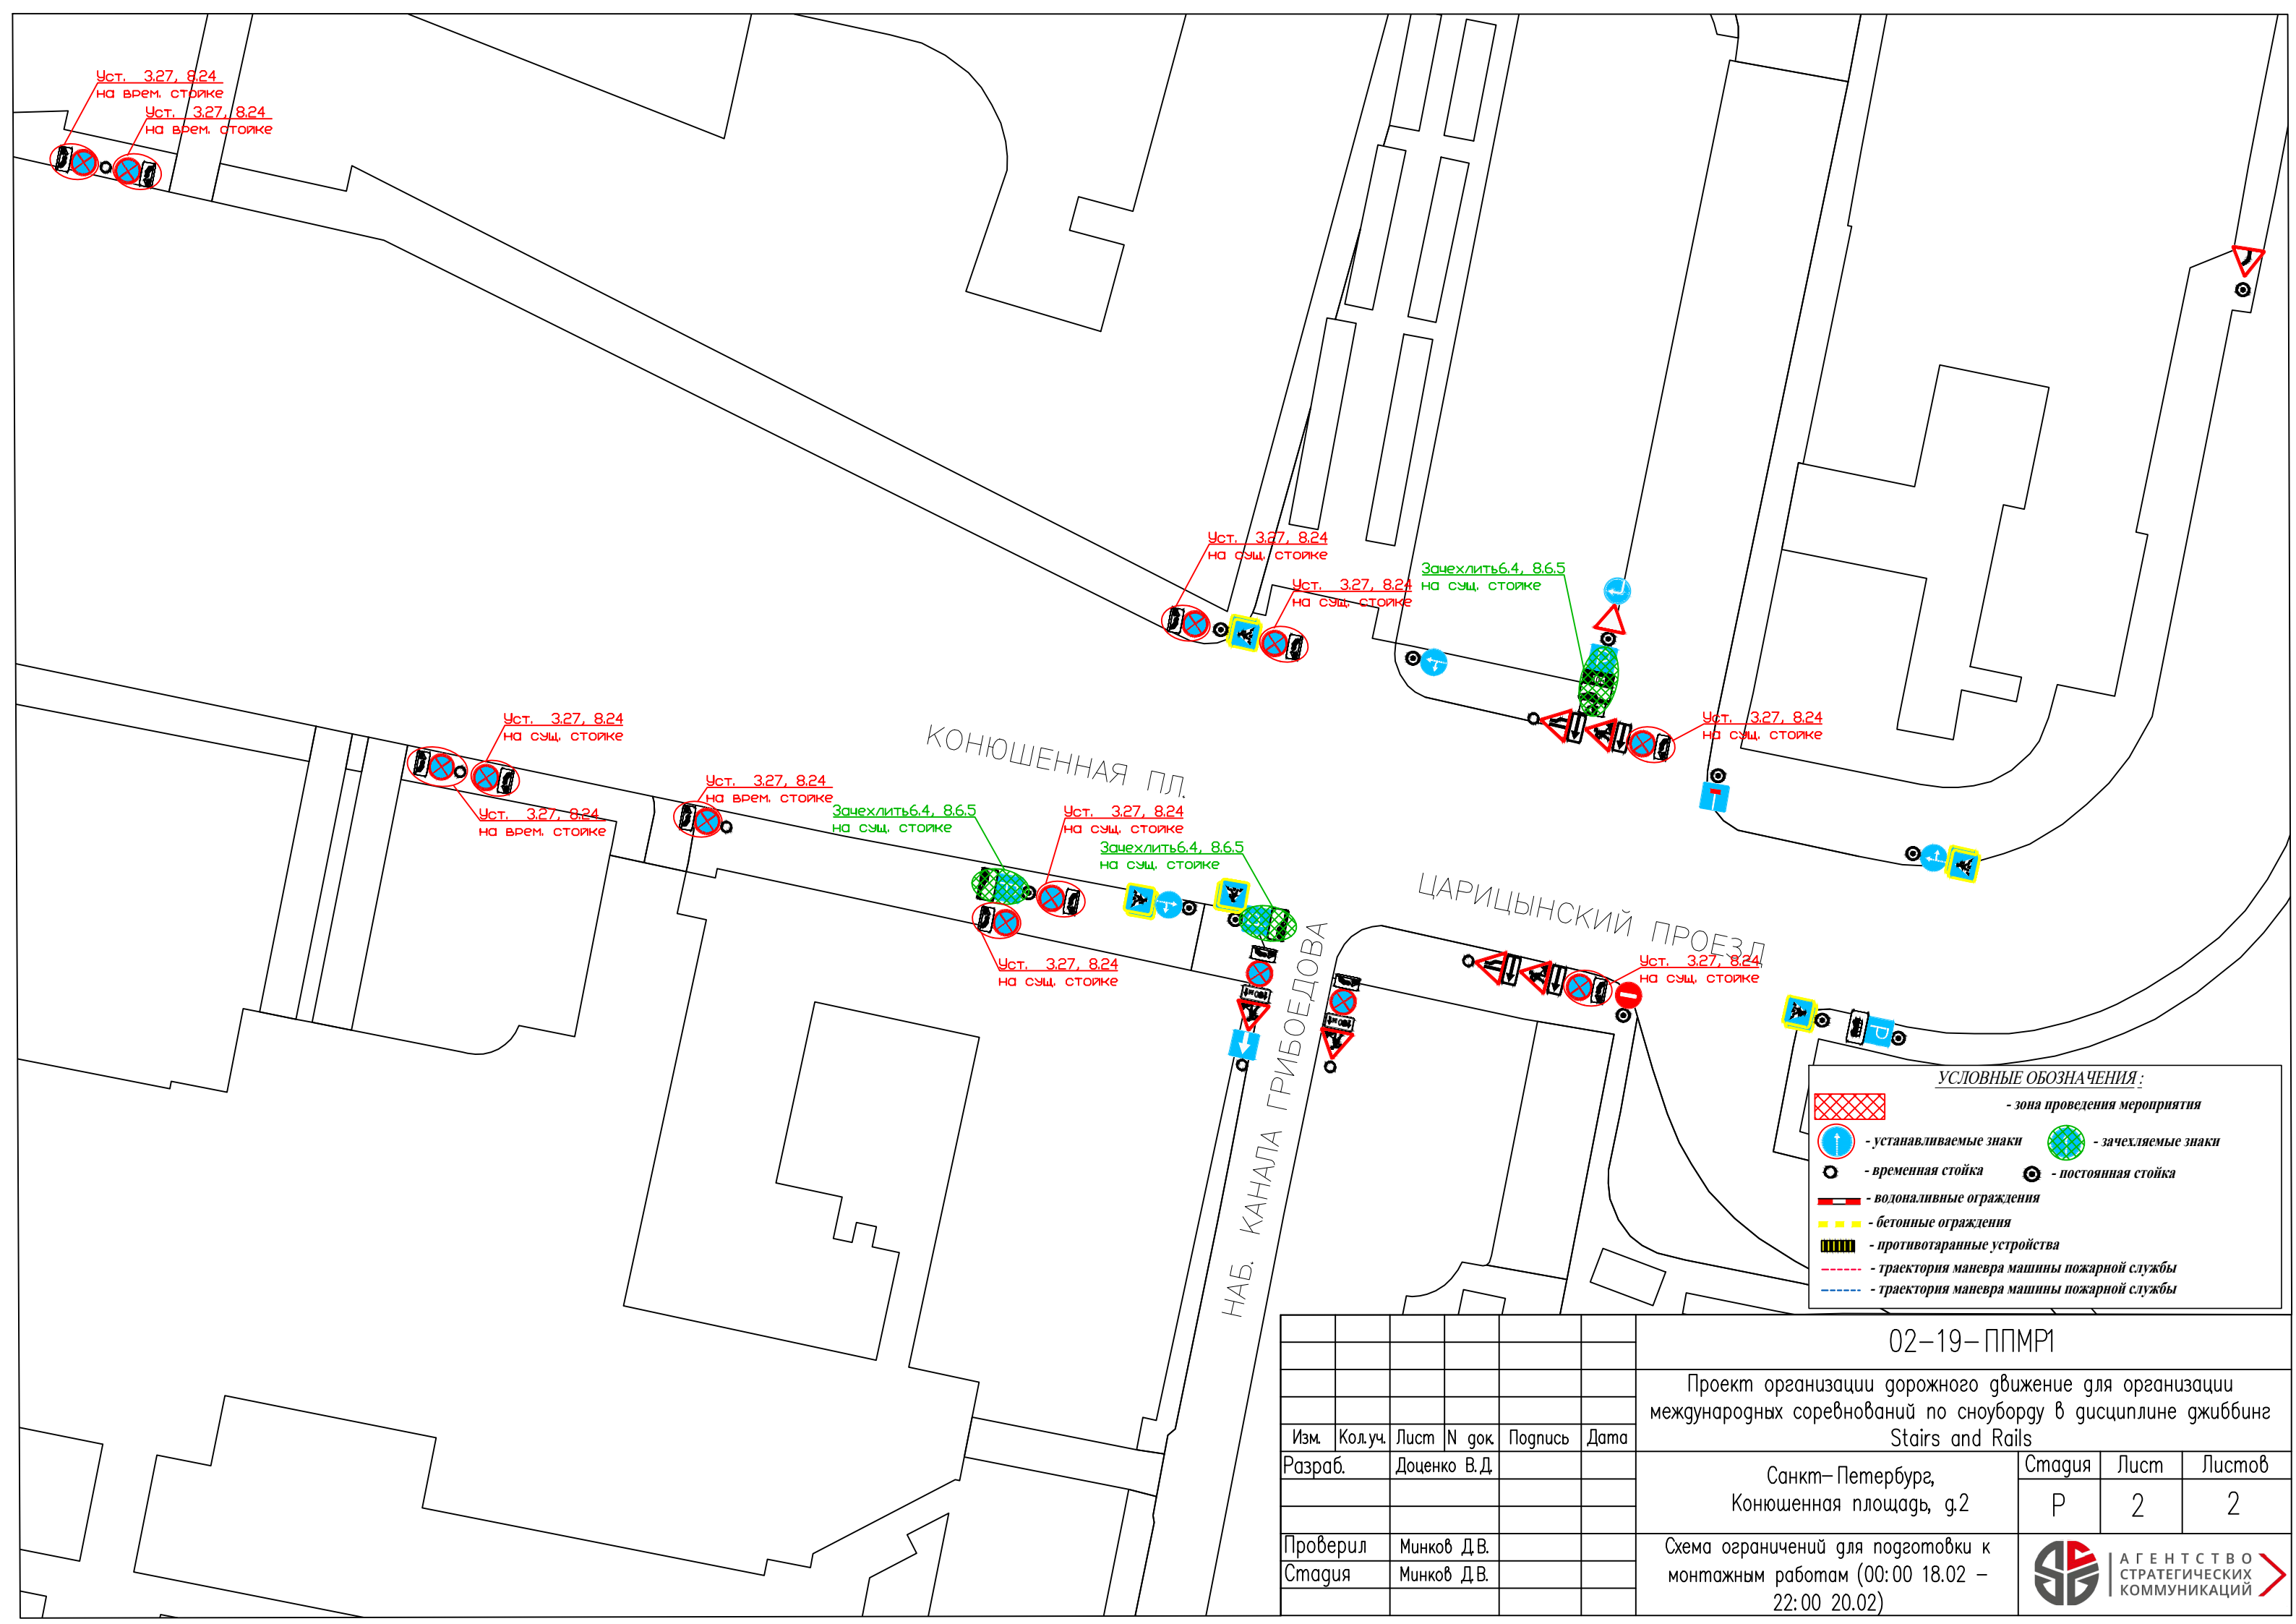

УСЛОВНЫЕ ОБОЗНАЧЕНИЯ:

- зона проведения мероприятия
- устанавливаемые знаки
- зачехляемые знаки
- временная стойка
- постоянная стойка
- водоналивные ограждения
- бетонные ограждения
- противотаранные устройства
- траектория маневра машины пожарной службы
- траектория маневра машины пожарной службы

						02-19-ППМР1			
						Проект организации дорожного движение для организации международных соревнований по сноуборду в дисциплине джиббинг Stairs and Rails			
Изм.	Кол.уч.	Лист	N док	Подпись	Дата	Санкт-Петербург, Конюшенная площадь, g.2	Стадия	Лист	Листов
Разраб.		Доценко В.Д.					Р	2	2
Проверил		Минков Д.В.				Схема ограничений для подготовки к монтажным работам (00:00 18.02 – 22:00 20.02)			
Стадия		Минков Д.В.							

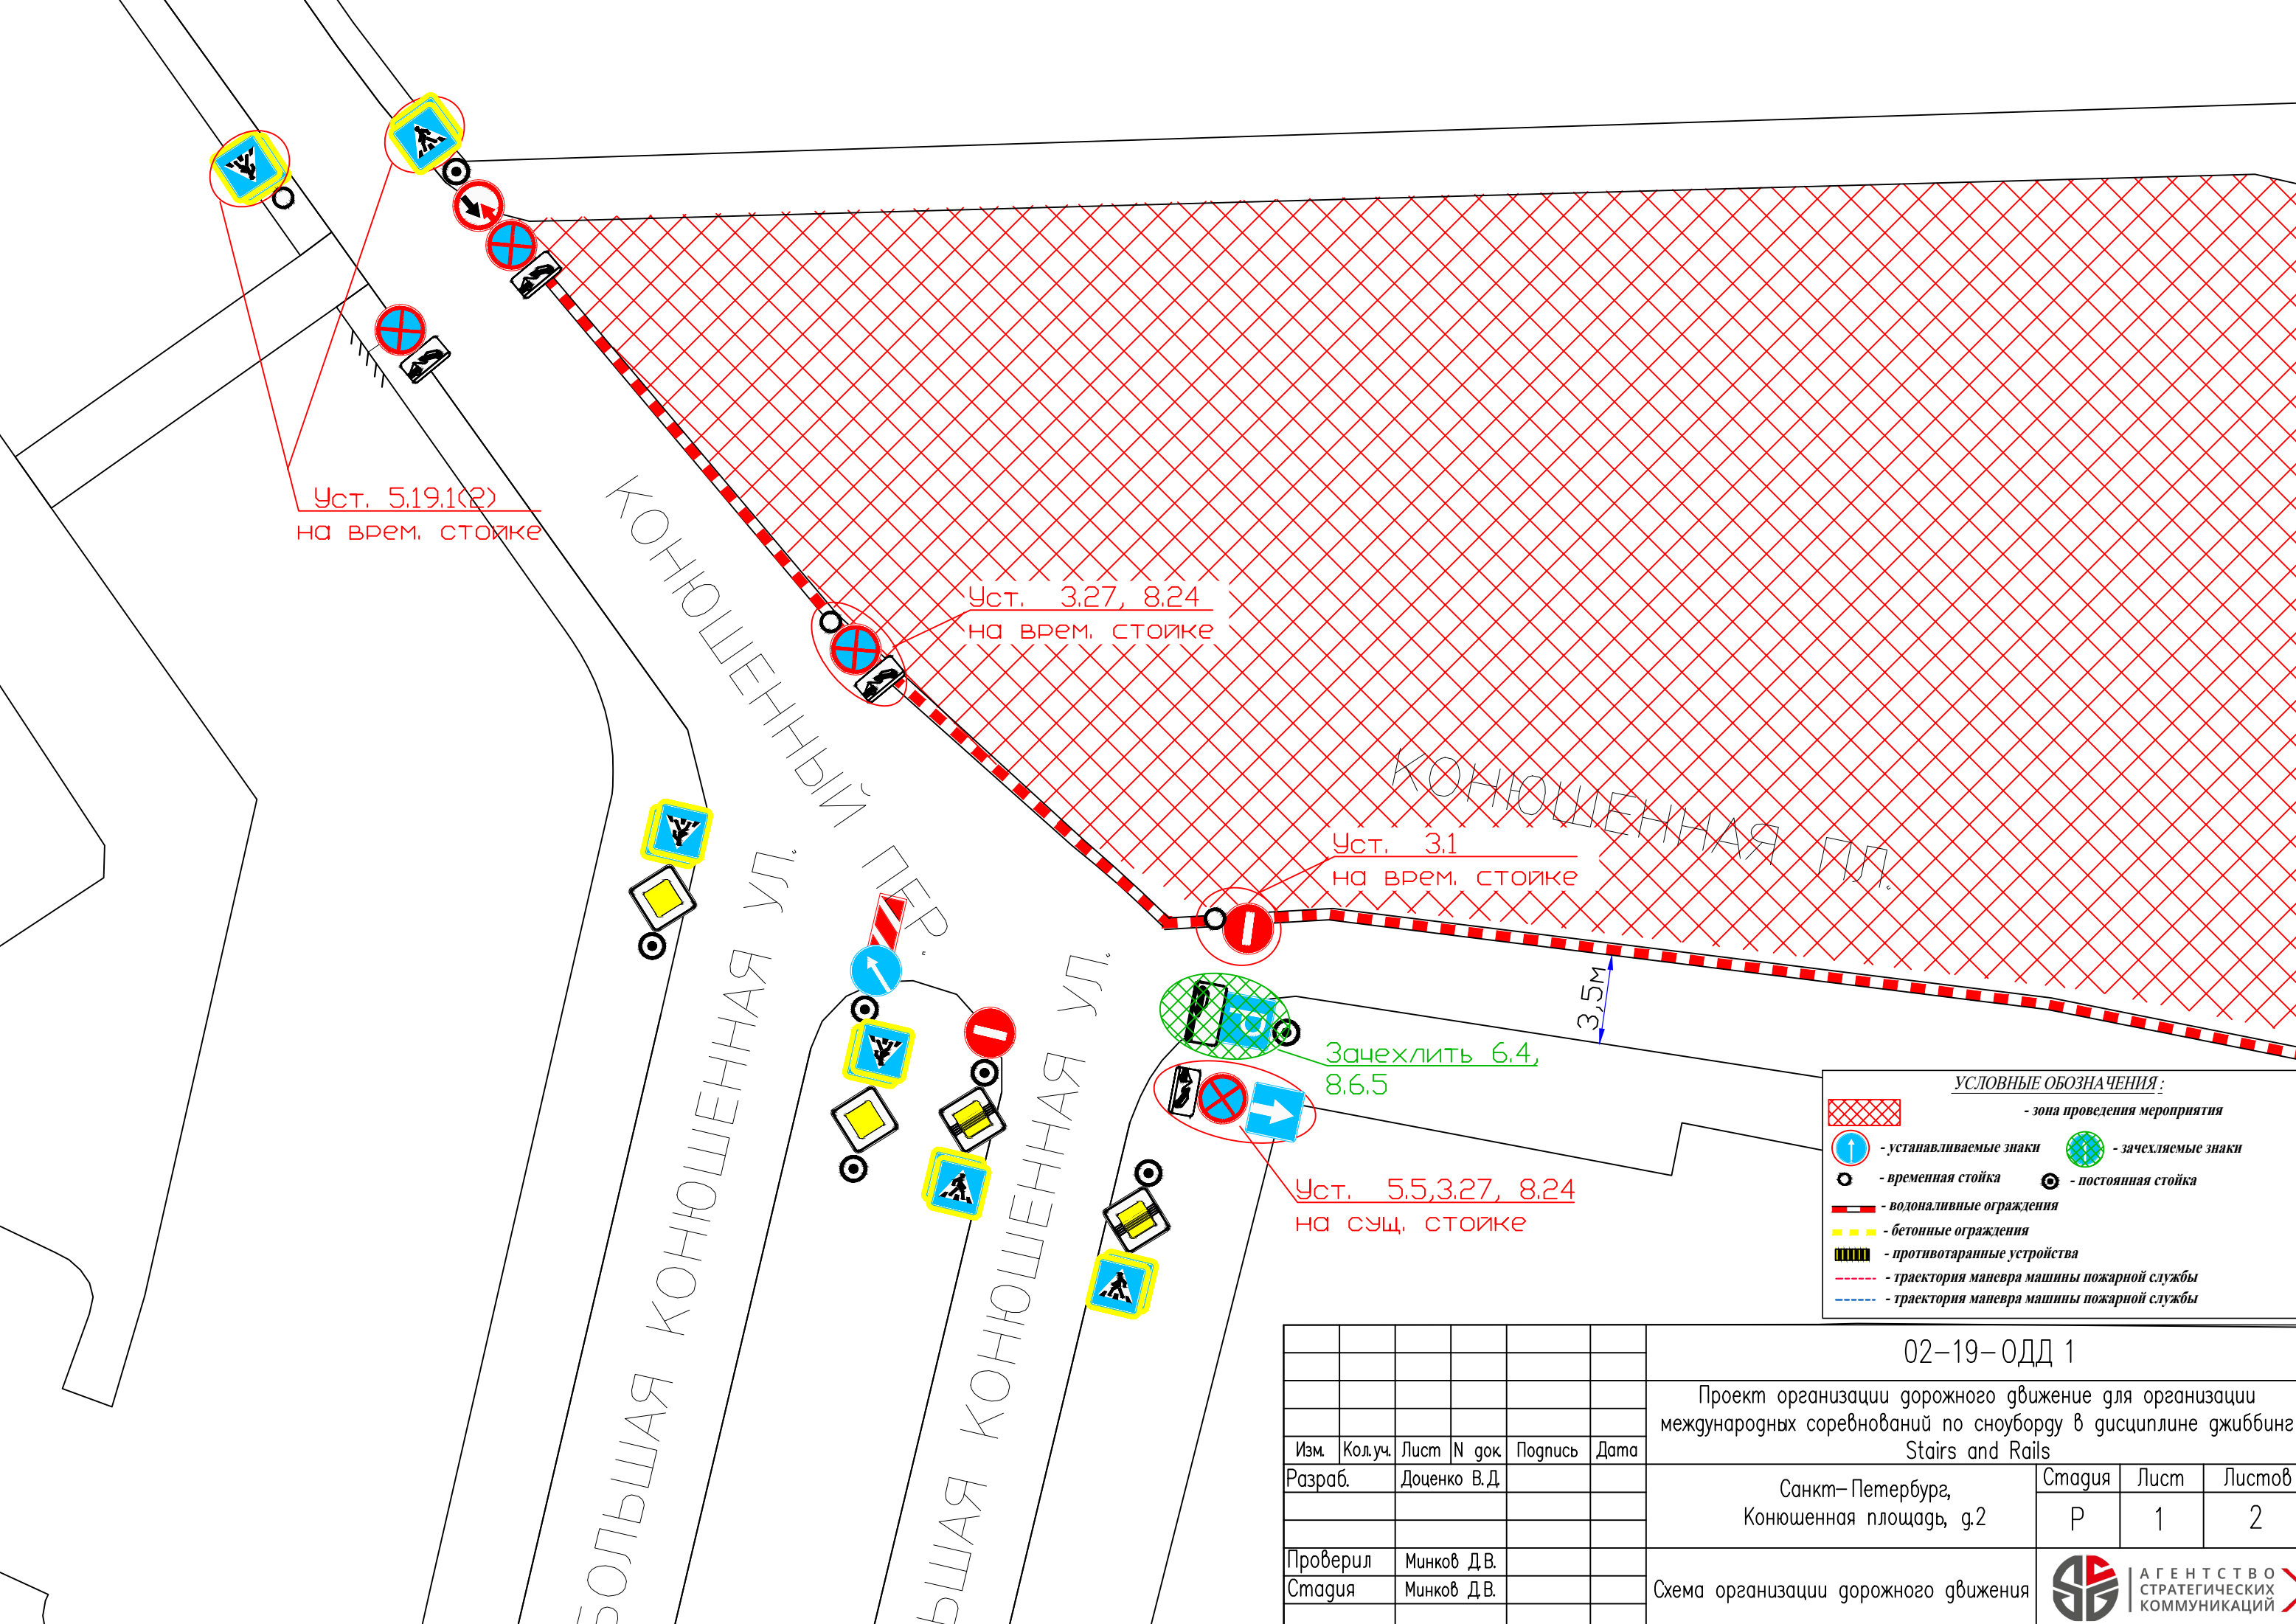

Уст. 5.19.1(2)
на врем. стойке

Уст. 3.27, 8.24
на врем. стойке


Уст. 3.1
на врем. стойке


Зачехлить 6.4,
8.6.5



Уст. 5.5,3.27, 8.24
на сущ. стойке

УСЛОВНЫЕ ОБОЗНАЧЕНИЯ:

- зона проведения мероприятия
- устанавливаемые знаки
- зачехляемые знаки
- временная стойка
- постоянная стойка
- водоналивные ограждения
- бетонные ограждения
- противотаранные устройства
- траектория маневра машины пожарной службы
- траектория маневра машины пожарной службы

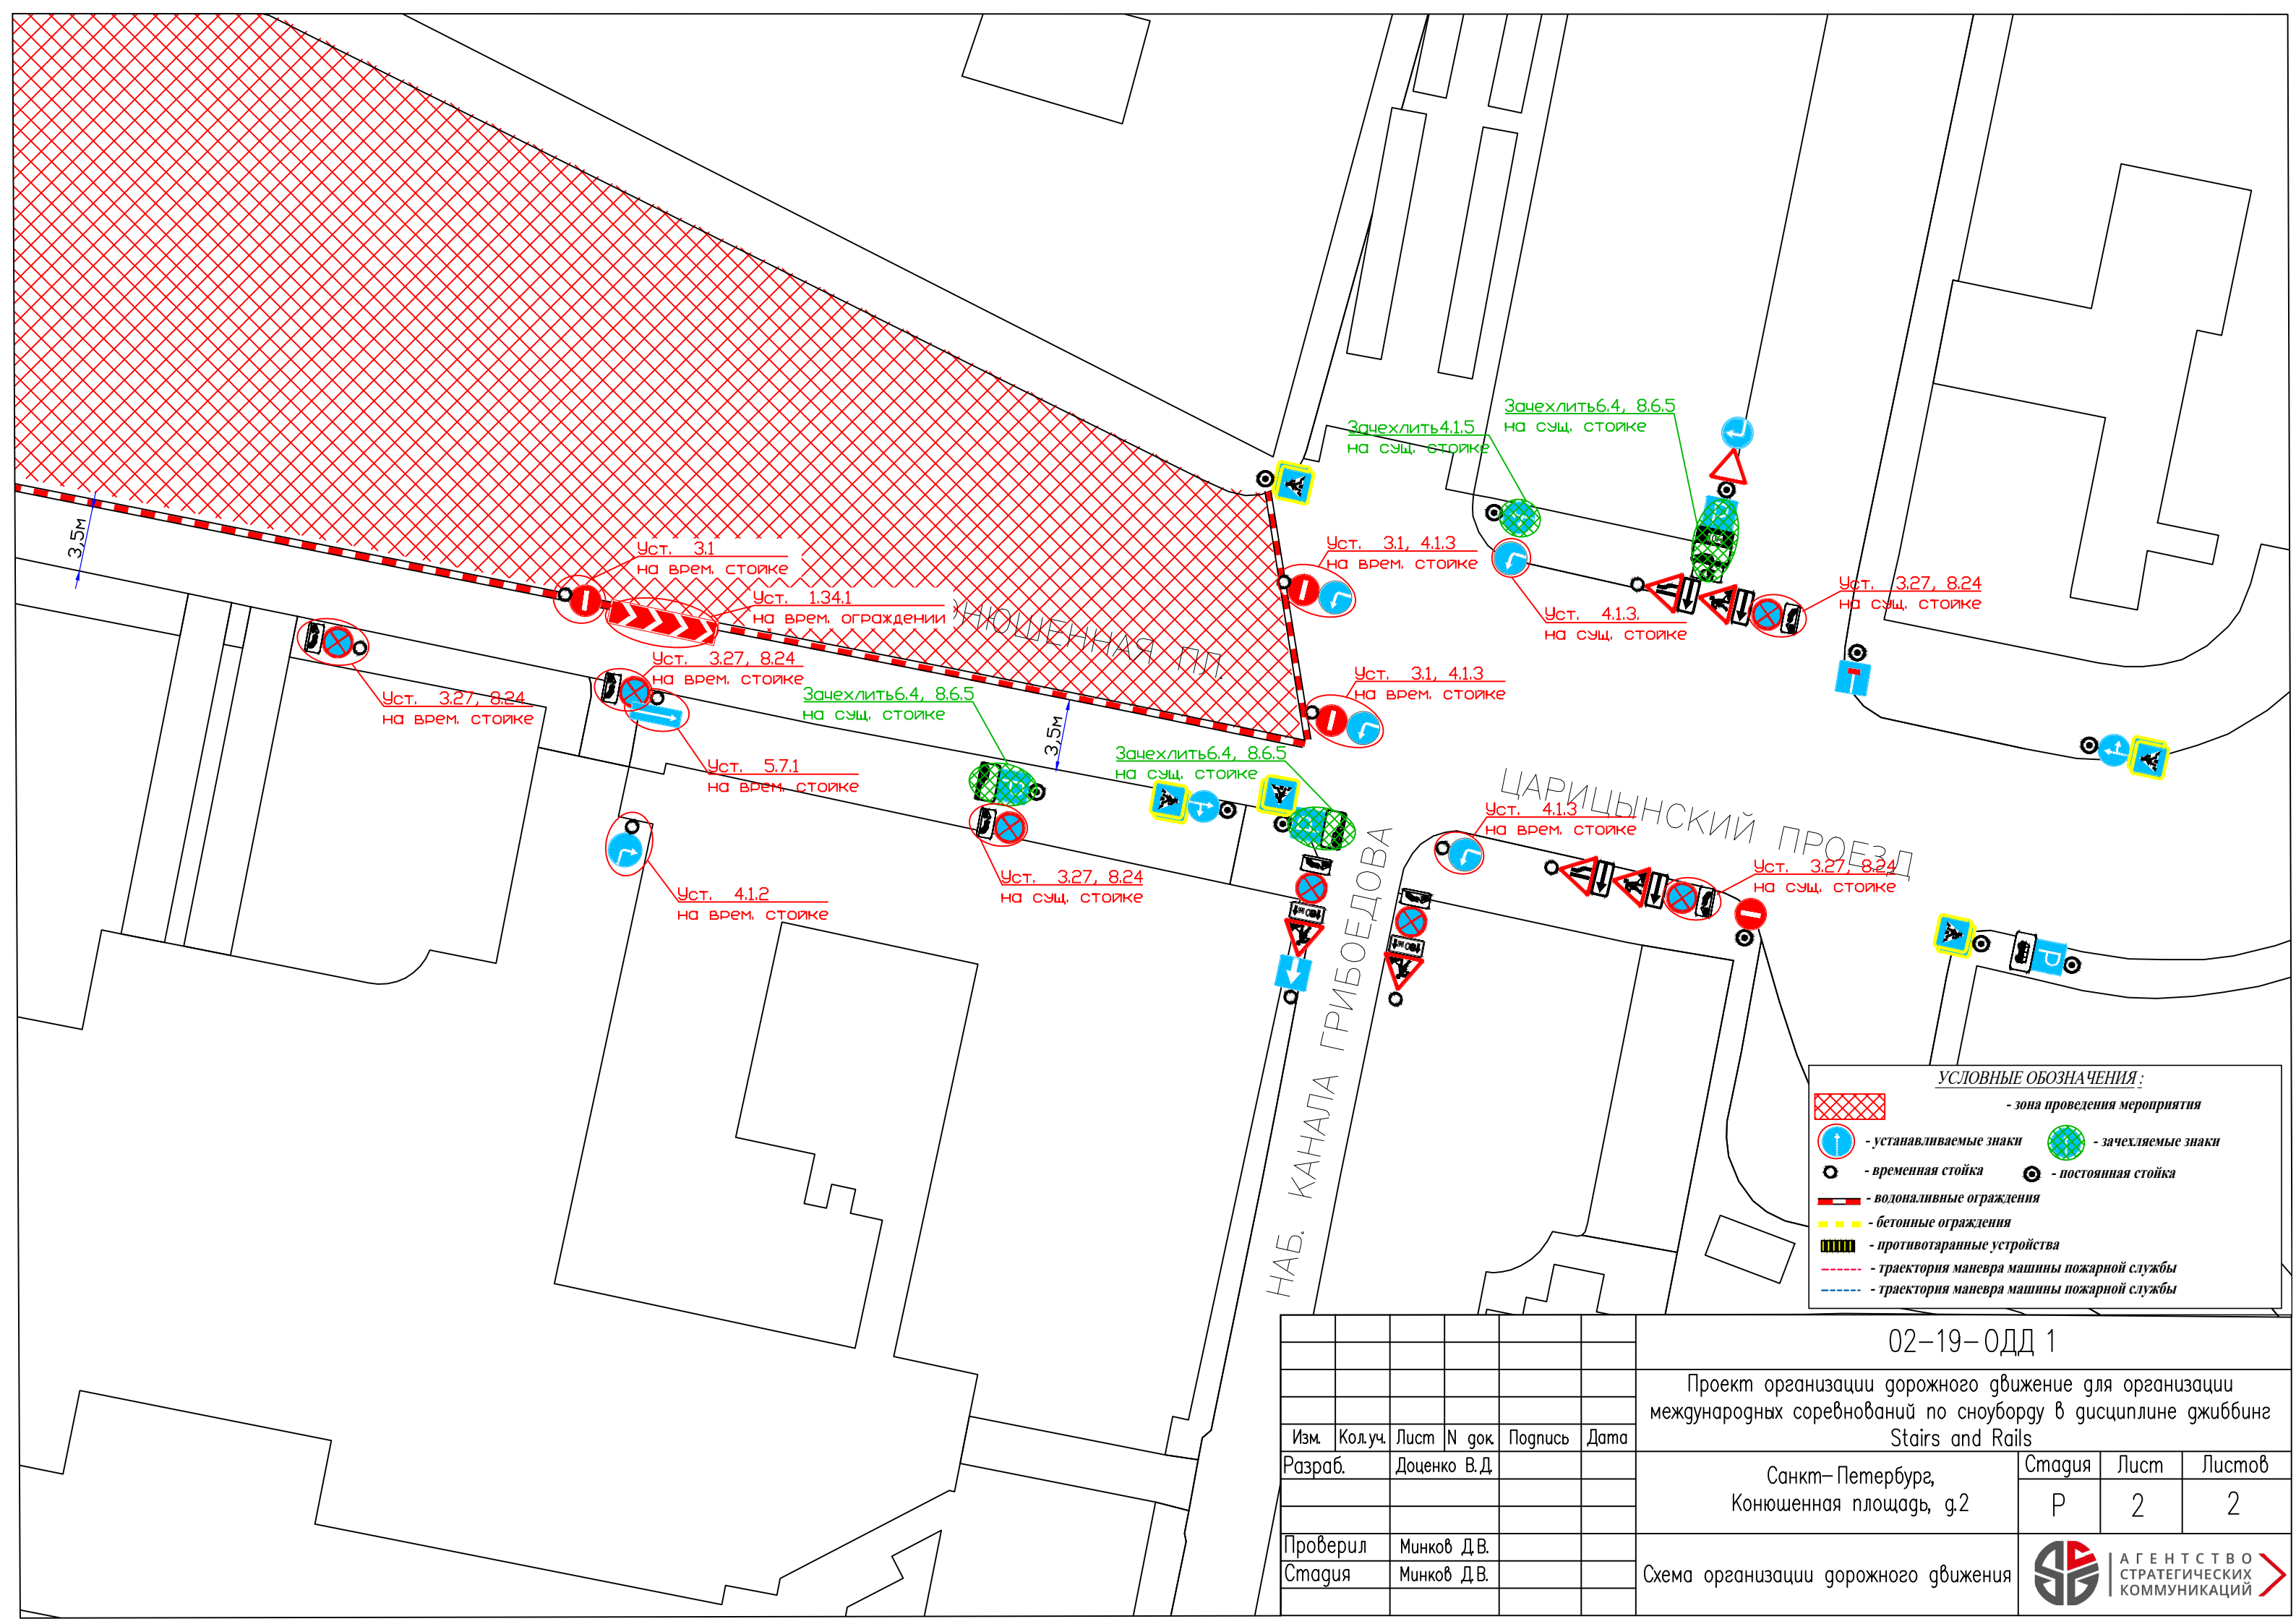						02-19-ОДД 1			
						Проект организации дорожного движение для организации международных соревнований по сноуборду в дисциплине джиббинг Stairs and Rails			
Изм.	Кол.уч.	Лист	N док	Подпись	Дата	Санкт-Петербург, Конюшенная площадь, g.2	Стадия	Лист	Листов
Разраб.		Доценко В.Д.					Р	1	2
Проверил		Минков Д.В.				Схема организации дорожного движения			
Стадия		Минков Д.В.							



						02-19-ОДД 1			
						Проект организации дорожного движение для организации международных соревнований по сноуборду в дисциплине джиббинг Stairs and Rails			
Изм.	Кол.уч.	Лист	N док	Подпись	Дата	Санкт-Петербург, Конюшенная площадь, g.2	Стадия	Лист	Листов
Разраб.		Доценко В.Д.					Р	2	2
Проверил		Минков Д.В.				Схема организации дорожного движения		АГЕНТСТВО СТРАТЕГИЧЕСКИХ КОММУНИКАЦИЙ	
Стадия		Минков Д.В.							