

Условные обозначения

●

— существующая стойка

○

— временная стойка

●

— выносные надписи

—

— выносные надписи

●

— светофор(транспортный)

●

— светофор(пешеходный)

●

— зона киносъемки

●

— автокран

●

— существующий дорожный знак

○


— временный дорожный знак

- в период киносъемки обеспечить безопасность движения пешеходов в зонах проведения киносъемки

Установка временных дорожных знаков запрещающих остановку: с 08.04.2019

							02/04-19-ОДД			
							г. Санкт-Петербург, пл. Островского			
Изм.	Кол.уч.	Лист	№ док.	Подпись	Дата	Проведение киносъемки		Стадия	Лист	Листов
Разработал					04.19			Р	6-1	15
Проверил					04.19					
ГИП						Схема ОДД 1 этап Установка временных дорожных знаков запрещающих остановку		ООО «Служба согласований»		
Н.контроль					04.19					

A2

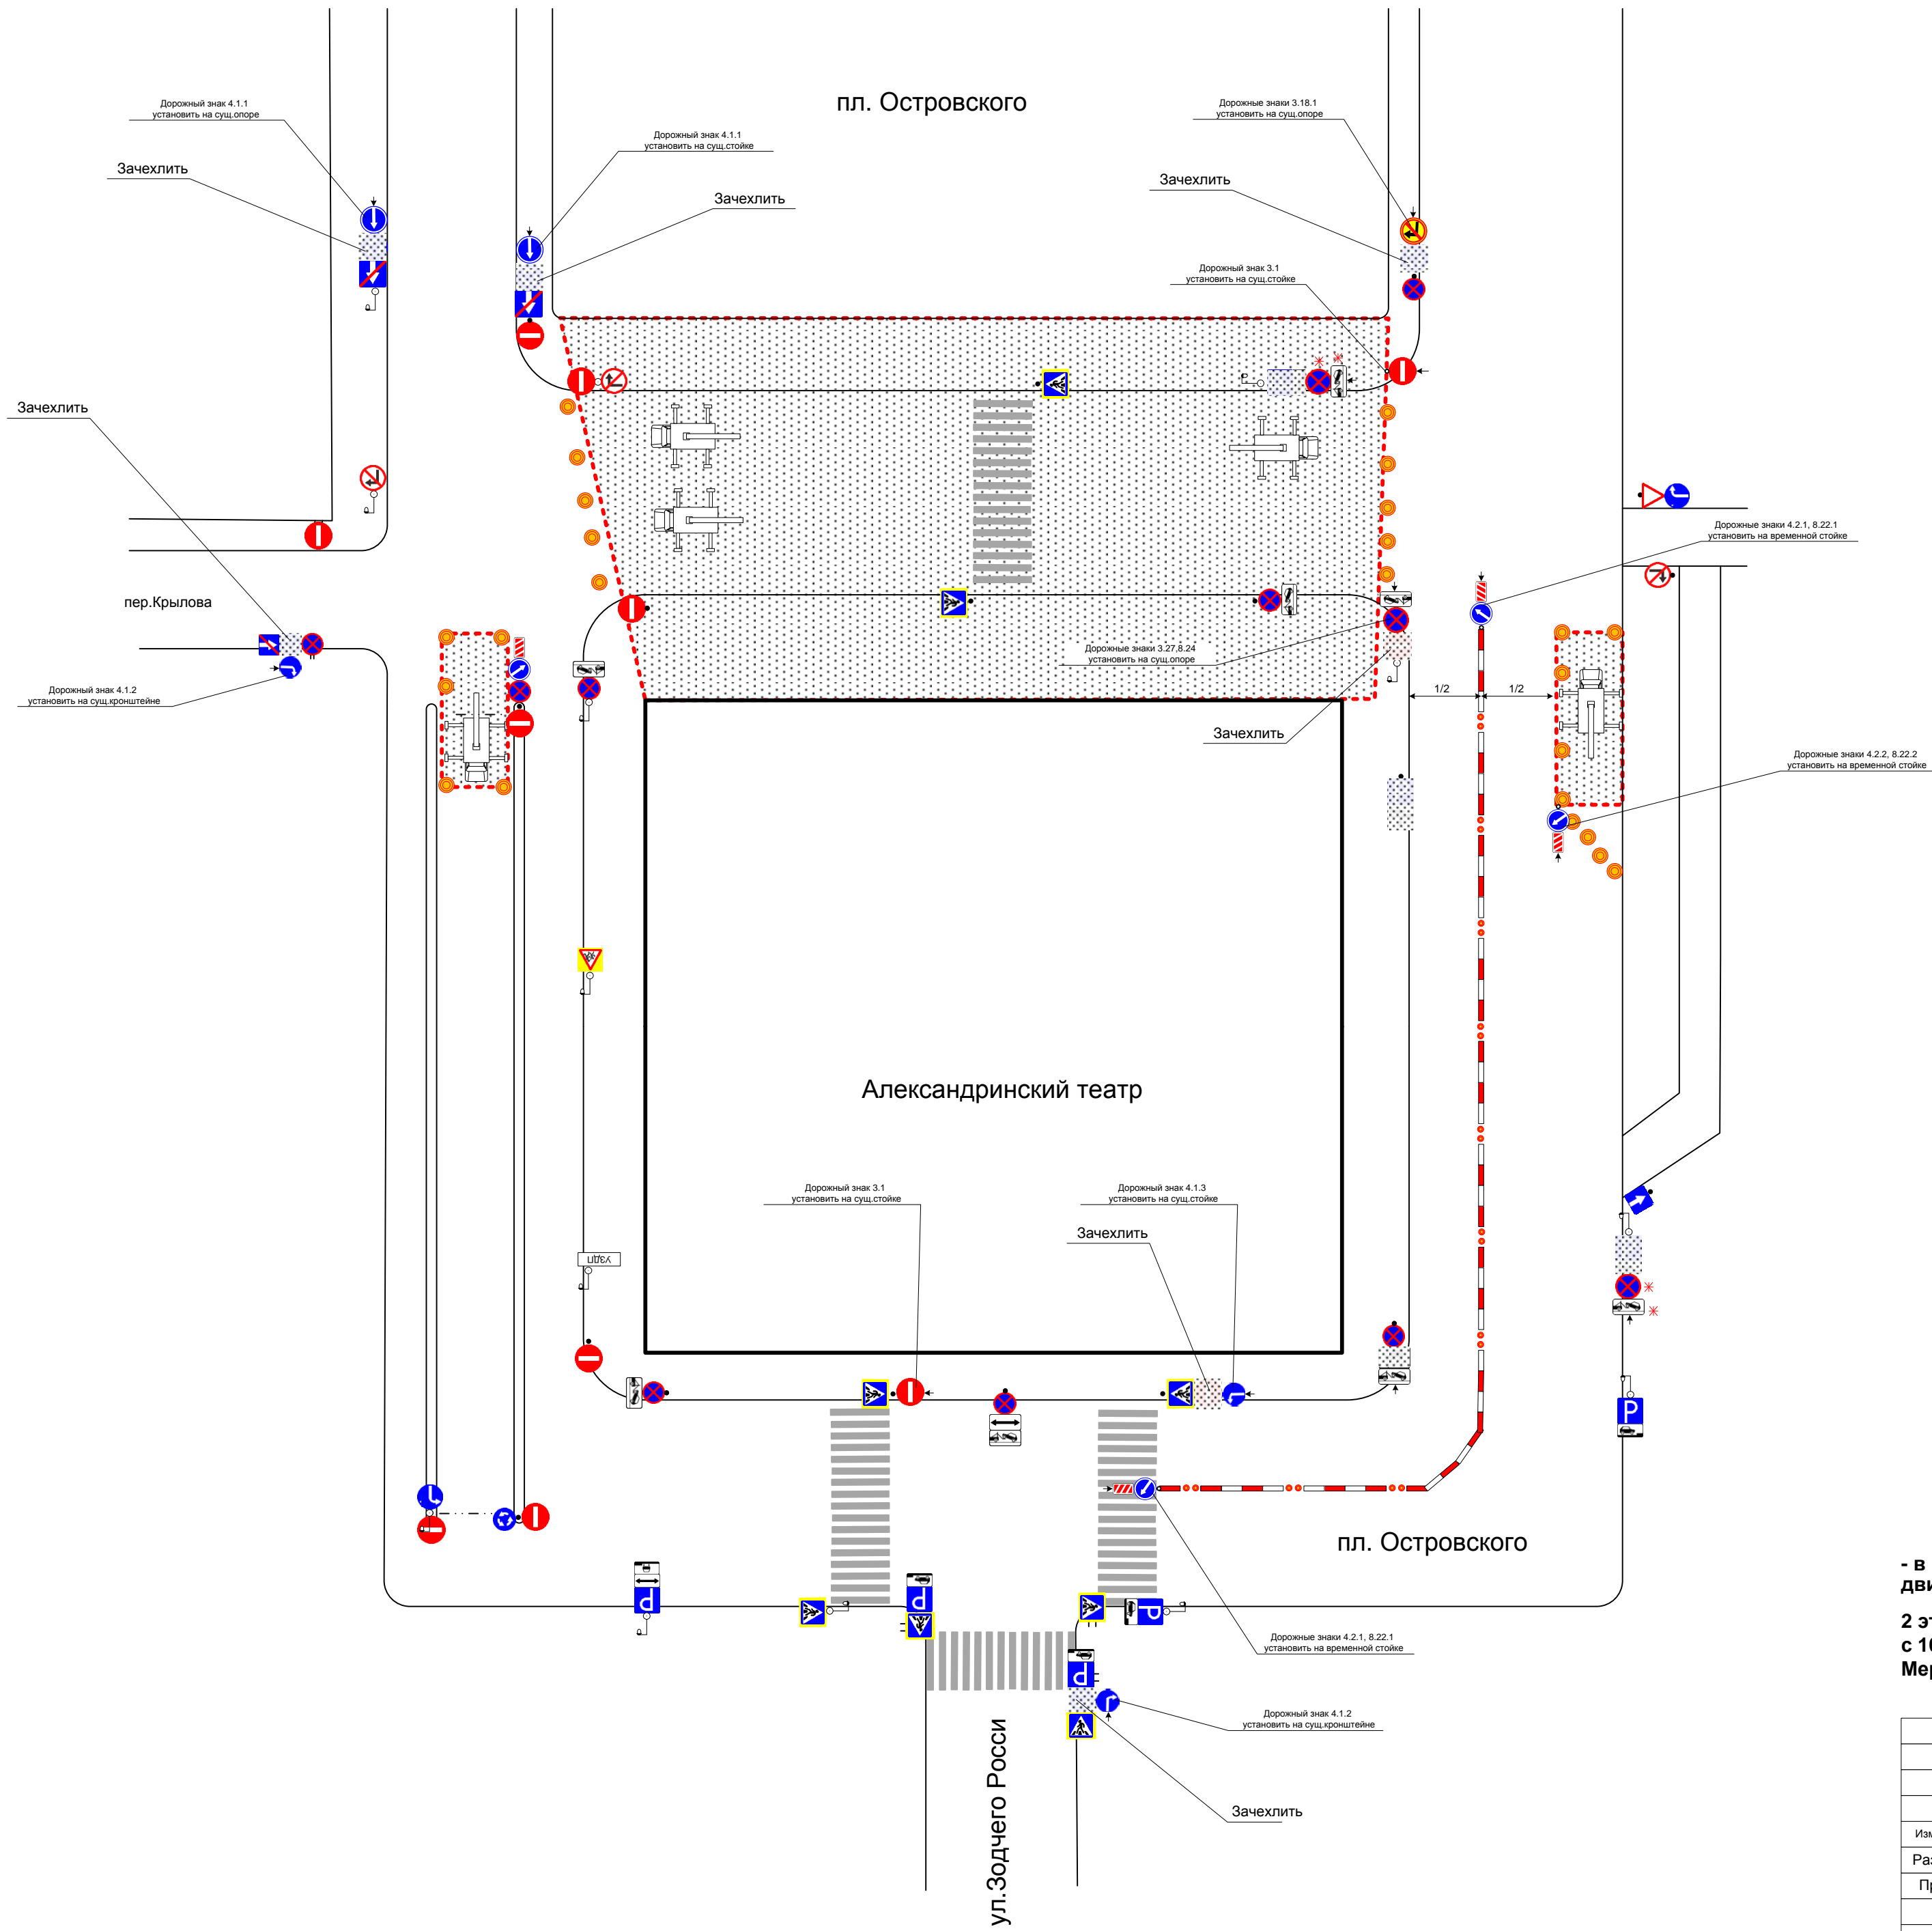

Условные обозначения

●

— существующая стойка

○

— временная стойка

— светофор(транспортный)

— светофор(пешеходный)

— зона киносъёмки

— дорожный знак остается из предыдущего этапа

— существующий дорожный знак

— текст

— выносные надписи

— водоналивные ограждения

— конус дорожный

— Регулирование/Сотрудник ГИБДД

— Направление движения пешеходов

— временный дорожный знак

- в период киносъемки обеспечить безопасность движения пешеходов в зонах проведения киносъемки

2 этап. Подготовка съёмочной площадки и проведение киносъемки:
с 10-00 08.04.2019 до 05-00 10.04.2019

Мероприятие проводится с ограничением движения транспорта по пл. Островского

						02/04-19-ОДД			
						г. Санкт-Петербург, пл. Островского			
Изм.	Кол.уч.	Лист	№ док.	Подпись	Дата	Проведение киносъемки	Стадия	Лист	Листов
Разработал					04.19		Р	6-2	15
Проверил					04.19				
ГИП						Схема ОДД 2 этап Подготовка съёмочной площадки и проведение киносъемки.	ООО «Служба согласований»		
Н.контроль					04.19				