



→

Направление движения участников полумарафона.  
Ограничение движения в период с 10.50 до 11.30

→





Направление движения участников полумарафона.  
Ограничение движения в период с 11.30 до 14.00

●

Место старта полумарафона, время 10.50



●

Место финиша полумарафона, время 14.00

						112/19-ОДД			
						Проведение традиционных соревнований по легкой атлетике "Петербургский полумарафон-открытый Чемпионат Санкт-Петербурга по полумарафону" по адресу: г. Санкт-Петербург, Петроградский район, Крестовский остров.			
Изм.	Кол.уч.	Лист	N док.	Подпись	Дата				
Разработал	Казаков				03.19	Технические средства организации дорожного движения на период проведения мероприятий	Стадия	Лист	Листов
Проверил	Шман				03.19		РД	—	1
N.контроль	Швец				03.19				
						Схема заблаговременной расстановки дорожных знаков 3.27 ("Остановка запрещена")	ООО "ЗЕБРА" г. Санкт-Петербург		
ГИП	Радченко				03.19				



Движение автотранспорта по Северной дороге на период проведения мероприятия сохраняется.







Направление движения участников полумарафона.  
Ограничение движения в период с 10.50 до 11.30


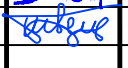


Направление движения участников полумарафона.  
Ограничение движения в период с 11.30 до 14.00




Место старта полумарафона, время 10.50



Место финиша полумарафона, время 14.00

						112/19-ОДД			
						Проведение традиционных соревнований по легкой атлетике "Петербургский полумарафон-открытый Чемпионат Санкт-Петербурга по полумарафону" по адресу: г. Санкт-Петербург, Петроградский район, Крестовский остров.			
Изм.	Кол.уч.	Лист	N док.	Подпись	Дата				
Разработал	Казаков				03.19	Технические средства организации дорожного движения на период проведения мероприятий	Стадия	Лист	Листов
Проверил	Шман				03.19		РД	—	1
N.контроль	Швец				03.19				
						Ситуационный план	ООО "ЗЕБРА" г. Санкт-Петербург		
ГИП	Радченко				03.19				

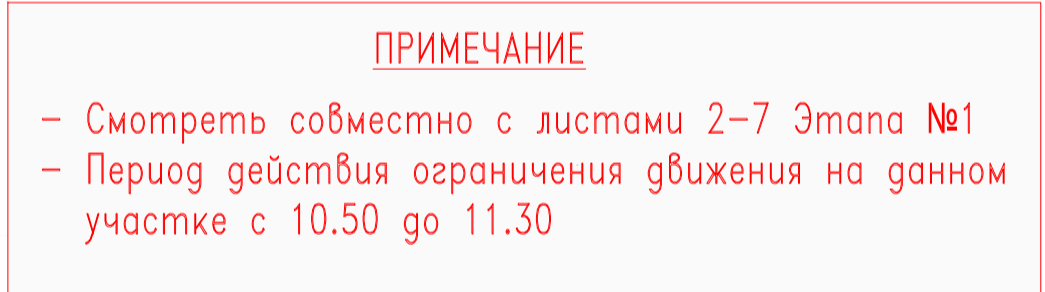LIPID PROFILE[illegible]





	Инв. № подл.	Подп. и дата	Взам. инв. №	Согласовано			

- Смотреть совместно с листами 1-7 Этапа №1
- Период действия ограничения движения на данном участке с 10.50 до 14.00

Условные обозначения:



- сущ. дорожный знак на сущ. стойке



- зачехленный сущ. дорожный знак на сущ. стойке



- сущ. дорожный знак на сущ. стойке подлежащий зачехлению



- врем. дорожный знак на врем. стойке



- Грузовой автомобиль для заграждения







- Конус дорожный




- водоналивные ограждения



- территория проведения мероприятий

						112/19-ОДД		
						Проведение традиционных соревнований по легкой атлетике "Петербургский полумарафон-открытый Чемпионат Санкт-Петербурга по полумарафону" по адресу: г. Санкт-Петербург, Петроградский район, Крестовский остров.		
Изм.	Кол.уч.	Лист	N док.	Подпись	Дата	Стадия	Лист	Листов
Разработал	Казаков			03.19	Технические средства организации дорожного движения на период проведения мероприятий	РД	3	7
Проверил	Шман			03.19				
Н.контроль	Швец			03.19				
ГИП	Радченко			03.19	Схема организации дорожного движения Этап 1		ООО "ЗЕБРА" г. Санкт-Петербург	

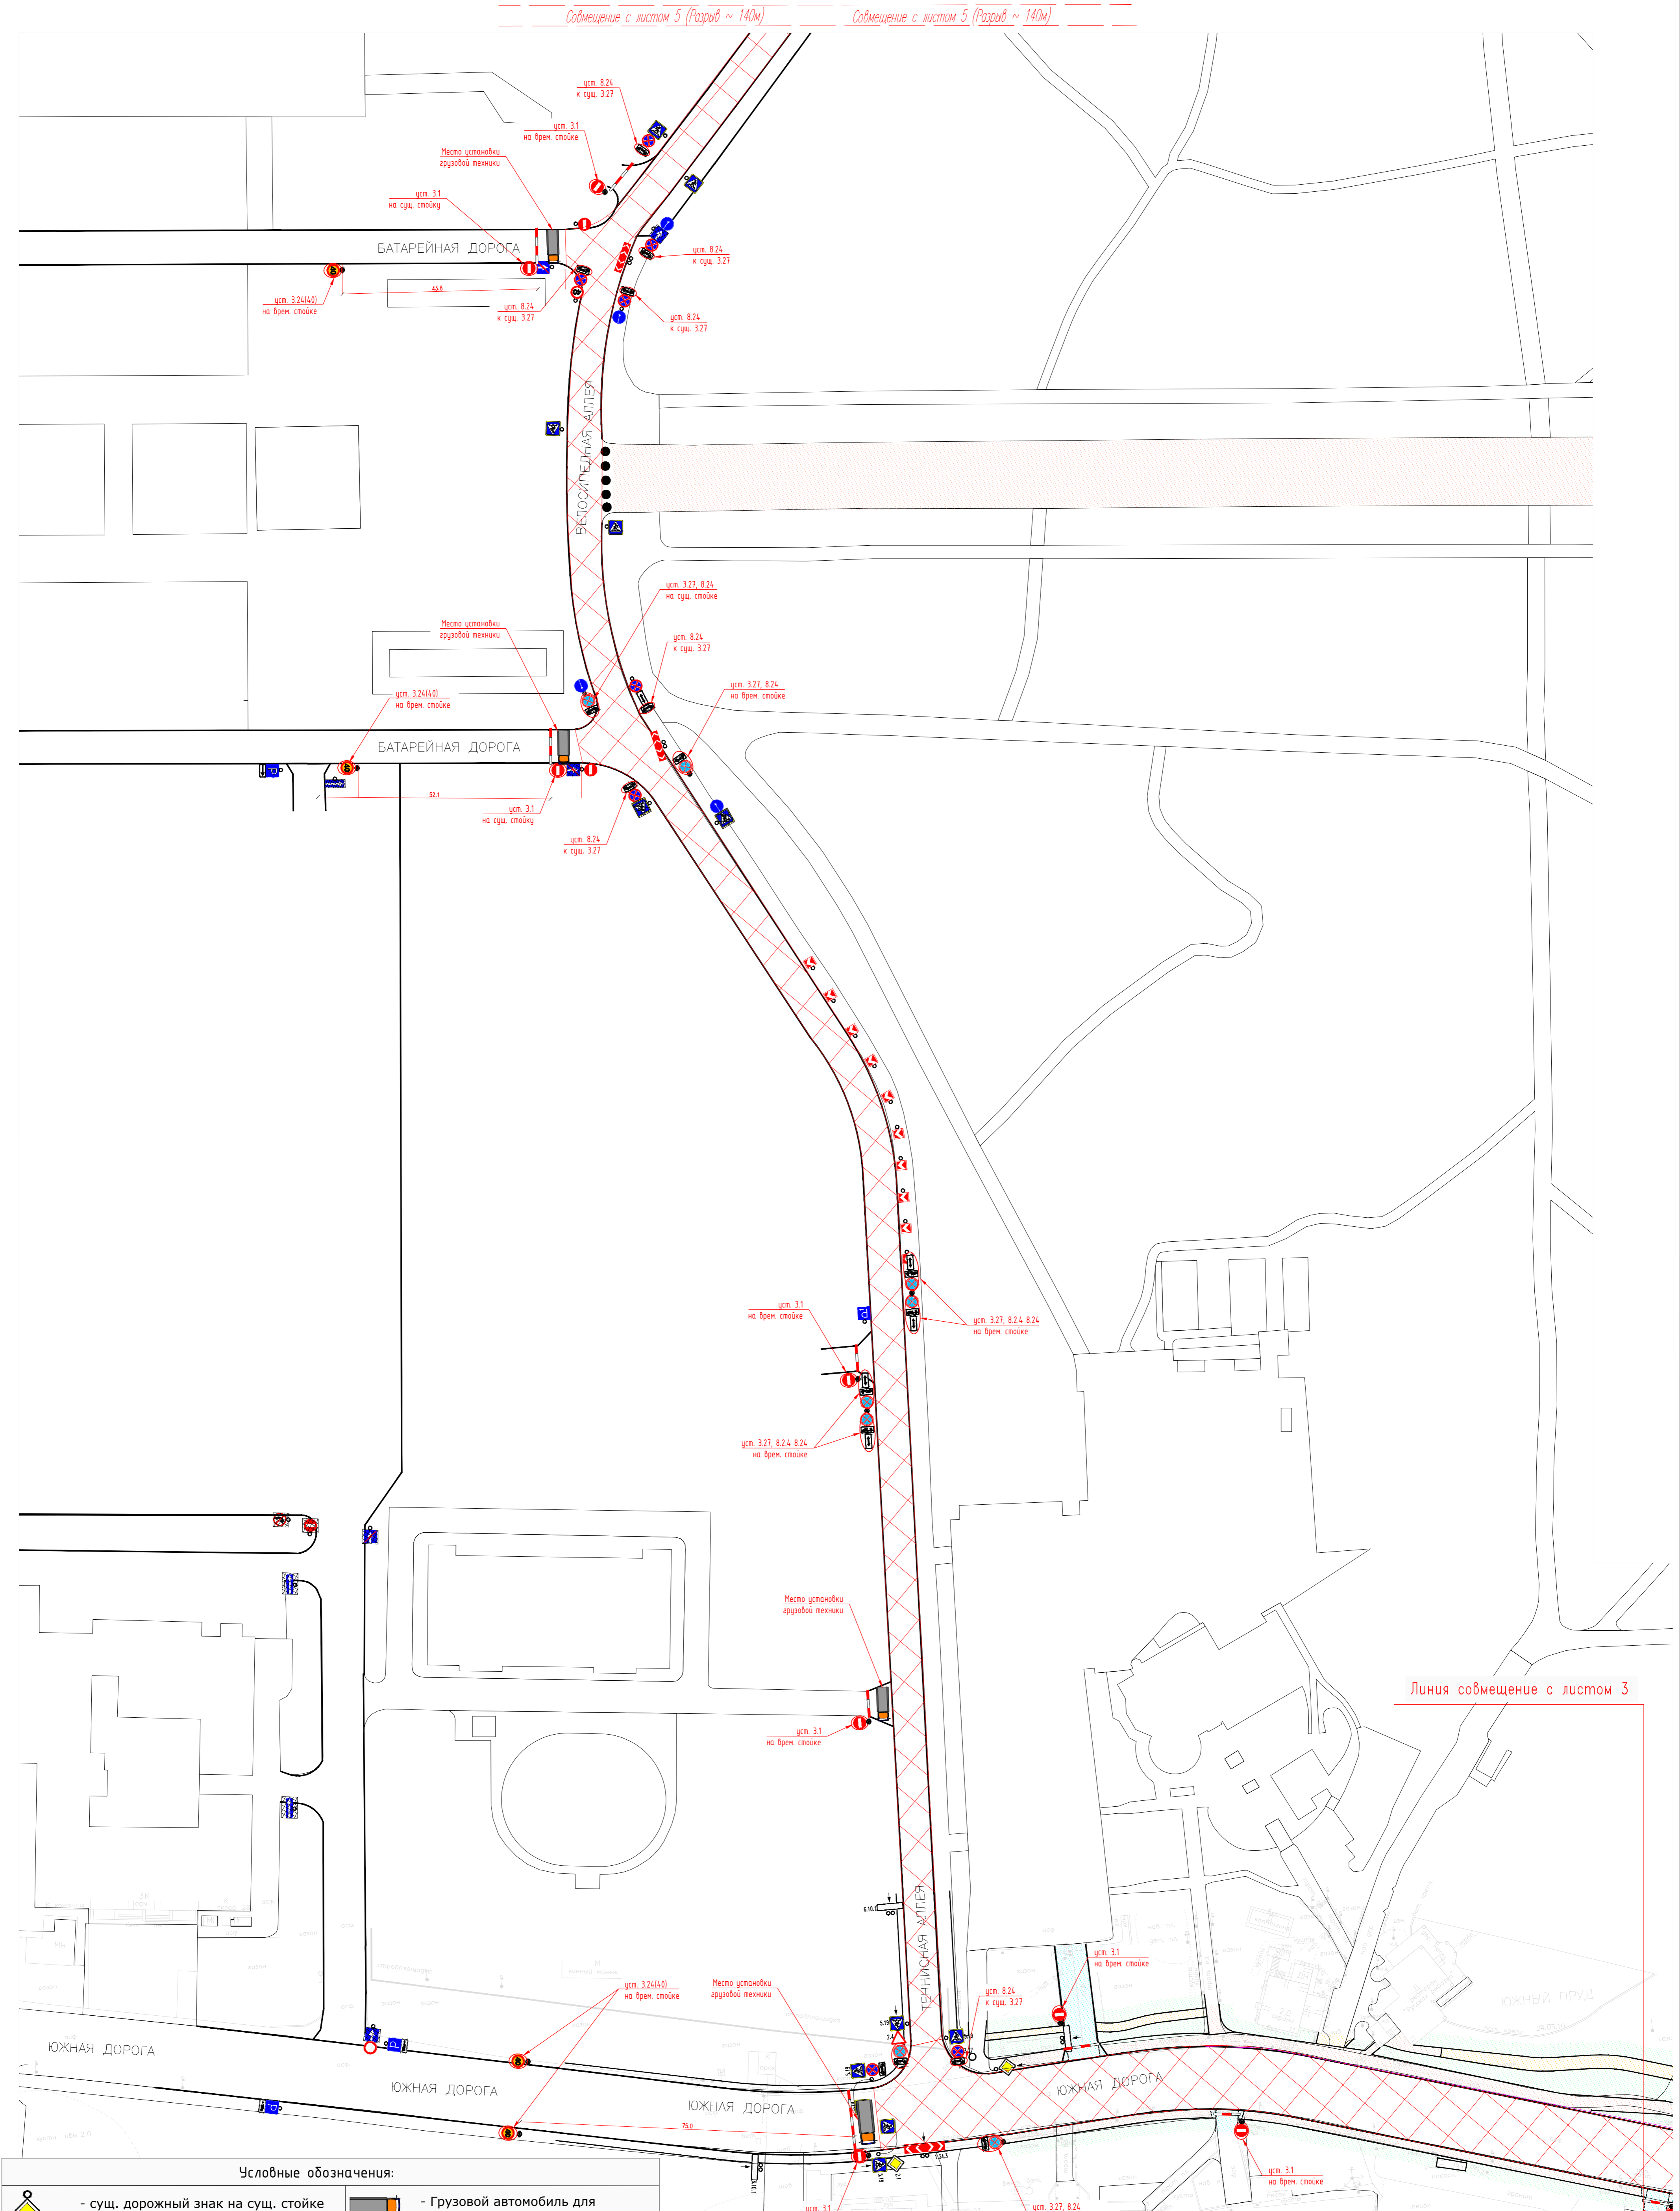

Условные обозначения:			
	- сущ. дорожный знак на сущ. стойке		- Грузовой автомобиль для заграждения
	- зачехленный сущ. дорожный знак на сущ. стойке		- Конус дорожный
	- сущ. дорожный знак на сущ. стойке подлежащий зачехлению		- водоналивные ограждения
	- врем. дорожный знак на врем. стойке		- территория проведения мероприятий

**ПРИМЕЧАНИЕ**

- Смотреть совместно с листами 1-7 Этапа №1

- Период действия ограничения движения на данном участке с 10.50 до 14.00

112/19-ОДД									
Проектирование организации дорожного движения по заказу: ООО "ЗЕБРА" г. Санкт-Петербург, Петроградский район, Крестовый остров.									
Изм.	Колуч.	Лист	N док.	Подпись	Дата	Техническое средство организации дорожного движения на период проведения мероприятий			
Разработал	Казанов	03.19			03.19	Стация	Лист	Листов	
Проверил	Шман	03.19			03.19	РД	4	7	
Н.контроль	Швец	03.19			03.19				
ГИП	Разченко	03.19			03.19				
Осн. организации дорожного движения							ООО "ЗЕБРА"		
Этап 1							г. Санкт-Петербург		



Уч. 112/19-ОДД

Взам. инв. №

Подп. и дата

Инв. № подл.

Совмещение с листом 5 (Разрыв ~ 230м)

Совмещение с листом 5 (Разрыв ~ 230м)

Линия совмещение с листом 7

уст. 3.27, 8.2.4 8.2.4  
на врем. стойке

350.0

ноб. бор.

кусты

уст. 3.27, 8.2.4 8.2.4  
на врем. стойке

СЕВЕРНАЯ ДОРОГА

ПРИМЕЧАНИЕ

- Смотреть совместно с листами 1-7 Этапа №1
- Период действия ограничения движения на данном участке с 10.50 до 14.00

Условные обозначения:



- сущ. дорожный знак на сущ. стойке



- зачехленный сущ. дорожный знак на сущ. стойке



- сущ. дорожный знак на сущ. стойке подлежащий зачехлению



- врем. дорожный знак на врем. стойке



- Грузовой автомобиль для заграждения







- Конус дорожный




- водоналивные ограждения




- территория проведения мероприятий


						112/19-ОДД						
						Проведение традиционных соревнований по легкой атлетике "Петербургский полумарафон-открытый Чемпионат Санкт-Петербурга по полумарафону" по адресу: г. Санкт-Петербург, Петроградский район, Крестовский остров.						
Изм.	Кол.уч.	Лист	N док.	Подпись	Дата	Технические средства организации дорожного движения на период проведения мероприятий	Стадия	Лист	Листов			
Разработал	Казаков				03.19		РД	6	7			
Проверил	Шман				03.19							
Н.контроль	Швец				03.19							
ГИП	Радченко				03.19	Схема организации дорожного движения Этап 1		ООО "ЗЕБРА" г. Санкт-Петербург				



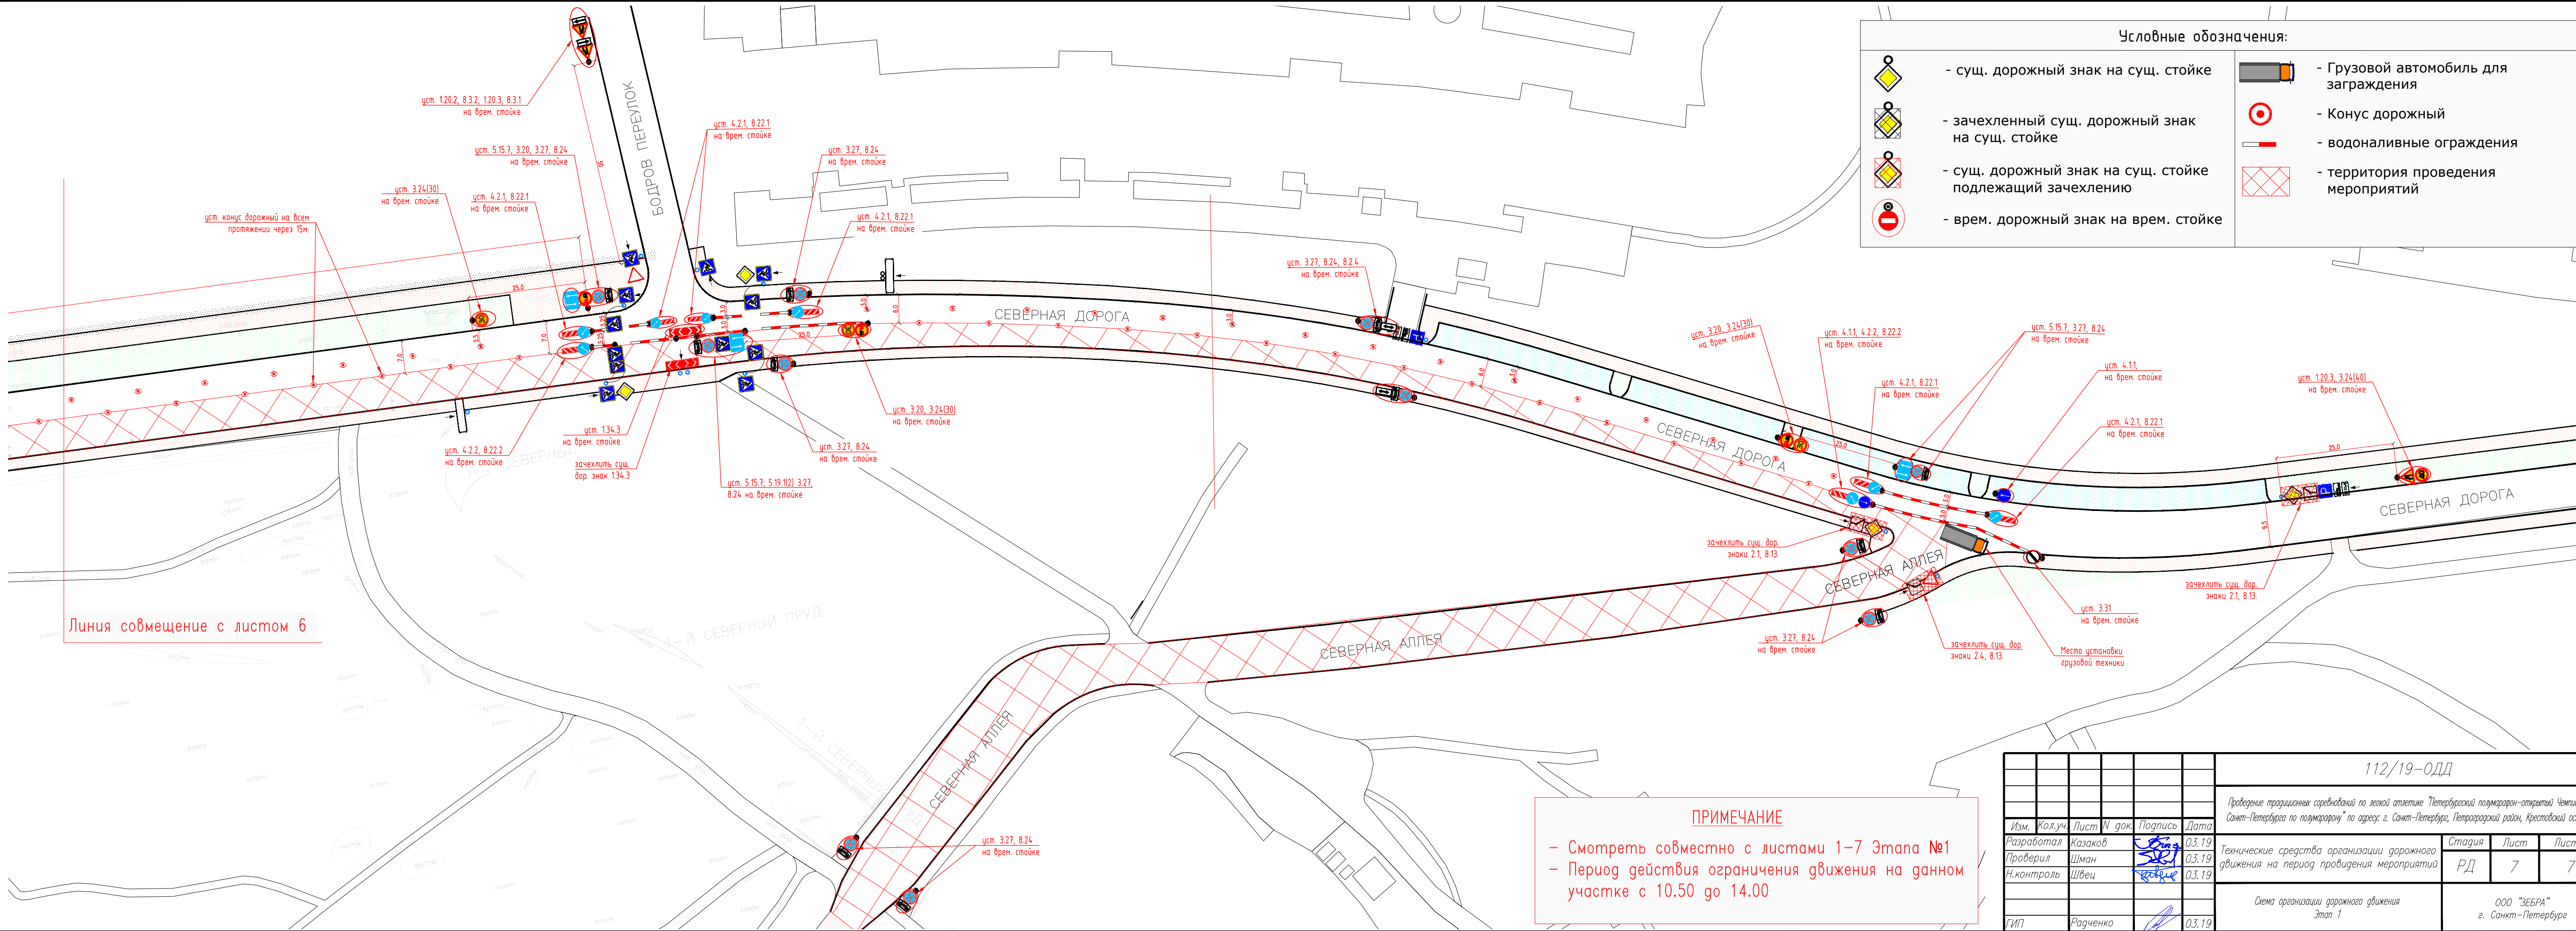

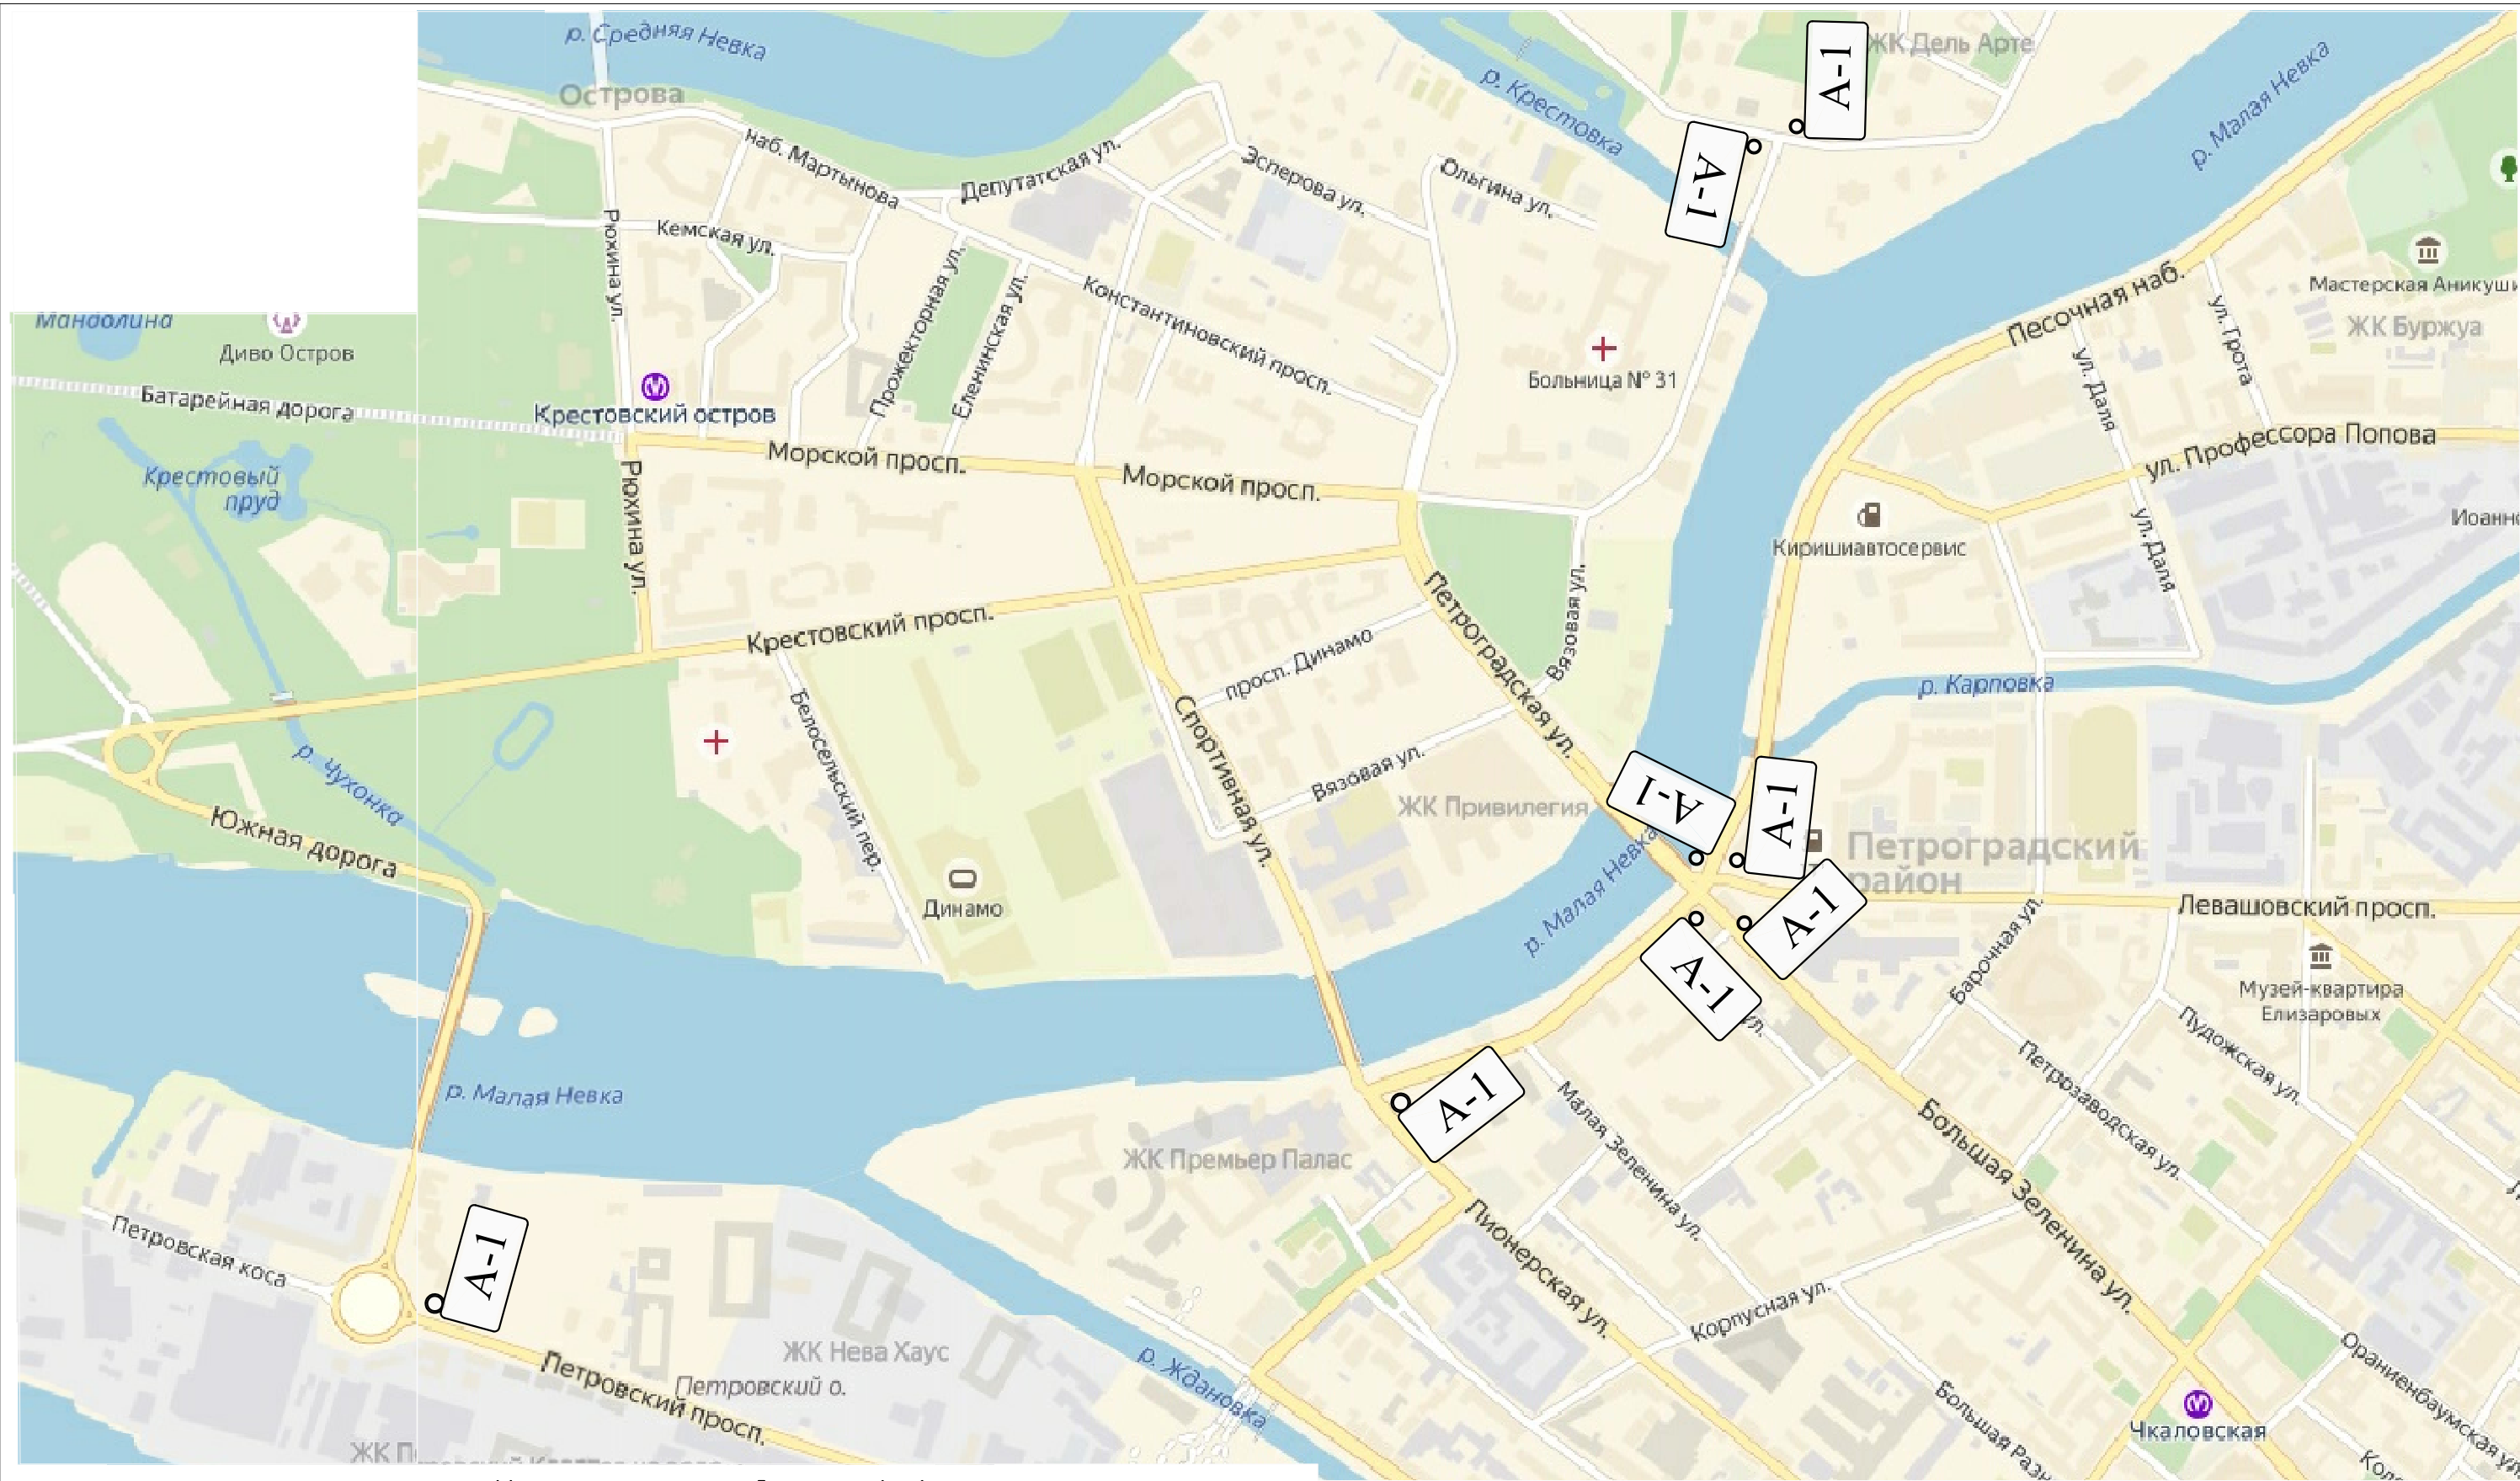Согласовано					
Изм. № подл.					
Подп. и дата					
Взам. инв. №					



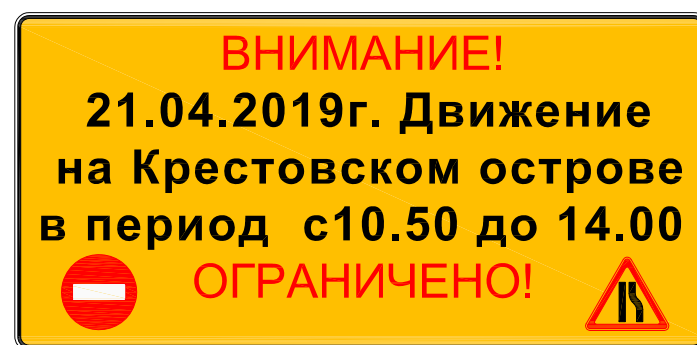

Информационный щит А-1



						112/19-ОДД			
						Проведение традиционных соревнований по легкой атлетике "Петербургский полумарафон-открытый Чемпионат Санкт-Петербурга по полумарафону" по адресу: г. Санкт-Петербург, Петроградский район, Крестовский остров.			
Изм.	Кол.уч.	Лист	N док.	Подпись	Дата	Технические средства организации дорожного движения на период проведения мероприятий	Стадия	Лист	Листов
Разработал	Казаков				03.19		РД	1	—
Проверил	Шман				03.19				
Н.контроль	Швец				03.19				
						Схема расстановки информационных щитов	ООО "ЗЕБРА" г. Санкт-Петербург		
ГИП	Радченко				03.19				